Geländeschnitt 3

Abgrabung, Oberboden

Abgrabung

Auftrag

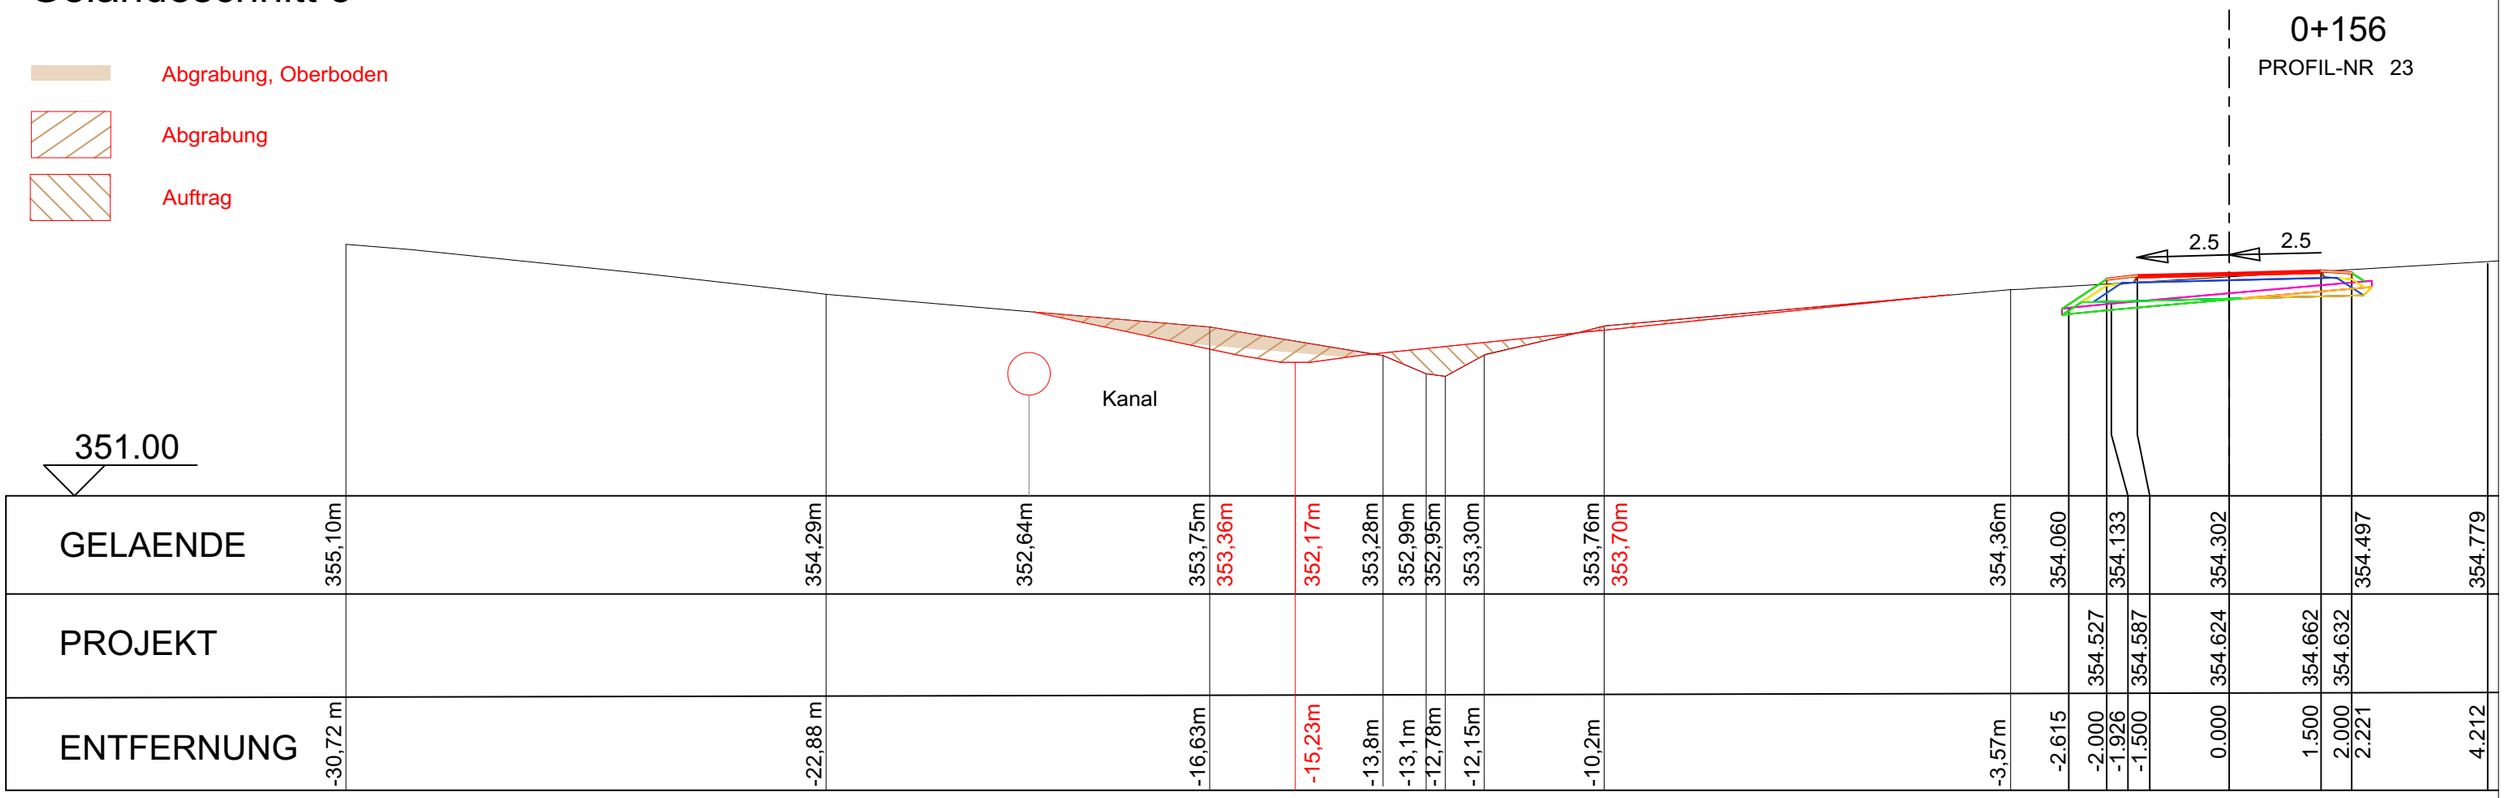

GELAENDE	355,10m	354,29m	352,64m	353,75m	353,36m	352,17m	353,28m	352,99m	352,95m	353,30m	353,76m	353,70m	354,36m	354.060		354.133		354.302		354.497	354.779
PROJEKT															354.527		354.587	354.624	354.662	354.632	
ENTFERNUNG	-30,72 m	-22,88 m		-16,63m		-15,23m	-13,8m	-13,1m	-12,78m	-12,15m	-10,2m		-3,57m	-2.615	-2.000	-1.926	-1.500	0.000	1.500	2.000	2.221	4.212

N

GEMEINDE Büchenbach

Renaturierung Jordangraben

Schnitt 3 Ausführung (3.03)

maßstab: 1 : 100 bearbeitet: mw

datum: 04.03.2022 ergänzt:

TEAM 4 Bauernschmitt • Wehner
Landschaftsarchitekten + Stadtplaner PartGmbB
90491 nürnberg oedenberger str. 65 tel 0911/39357-0 fax 39357-99
www.team4-planung.de info@team4-planung.de