


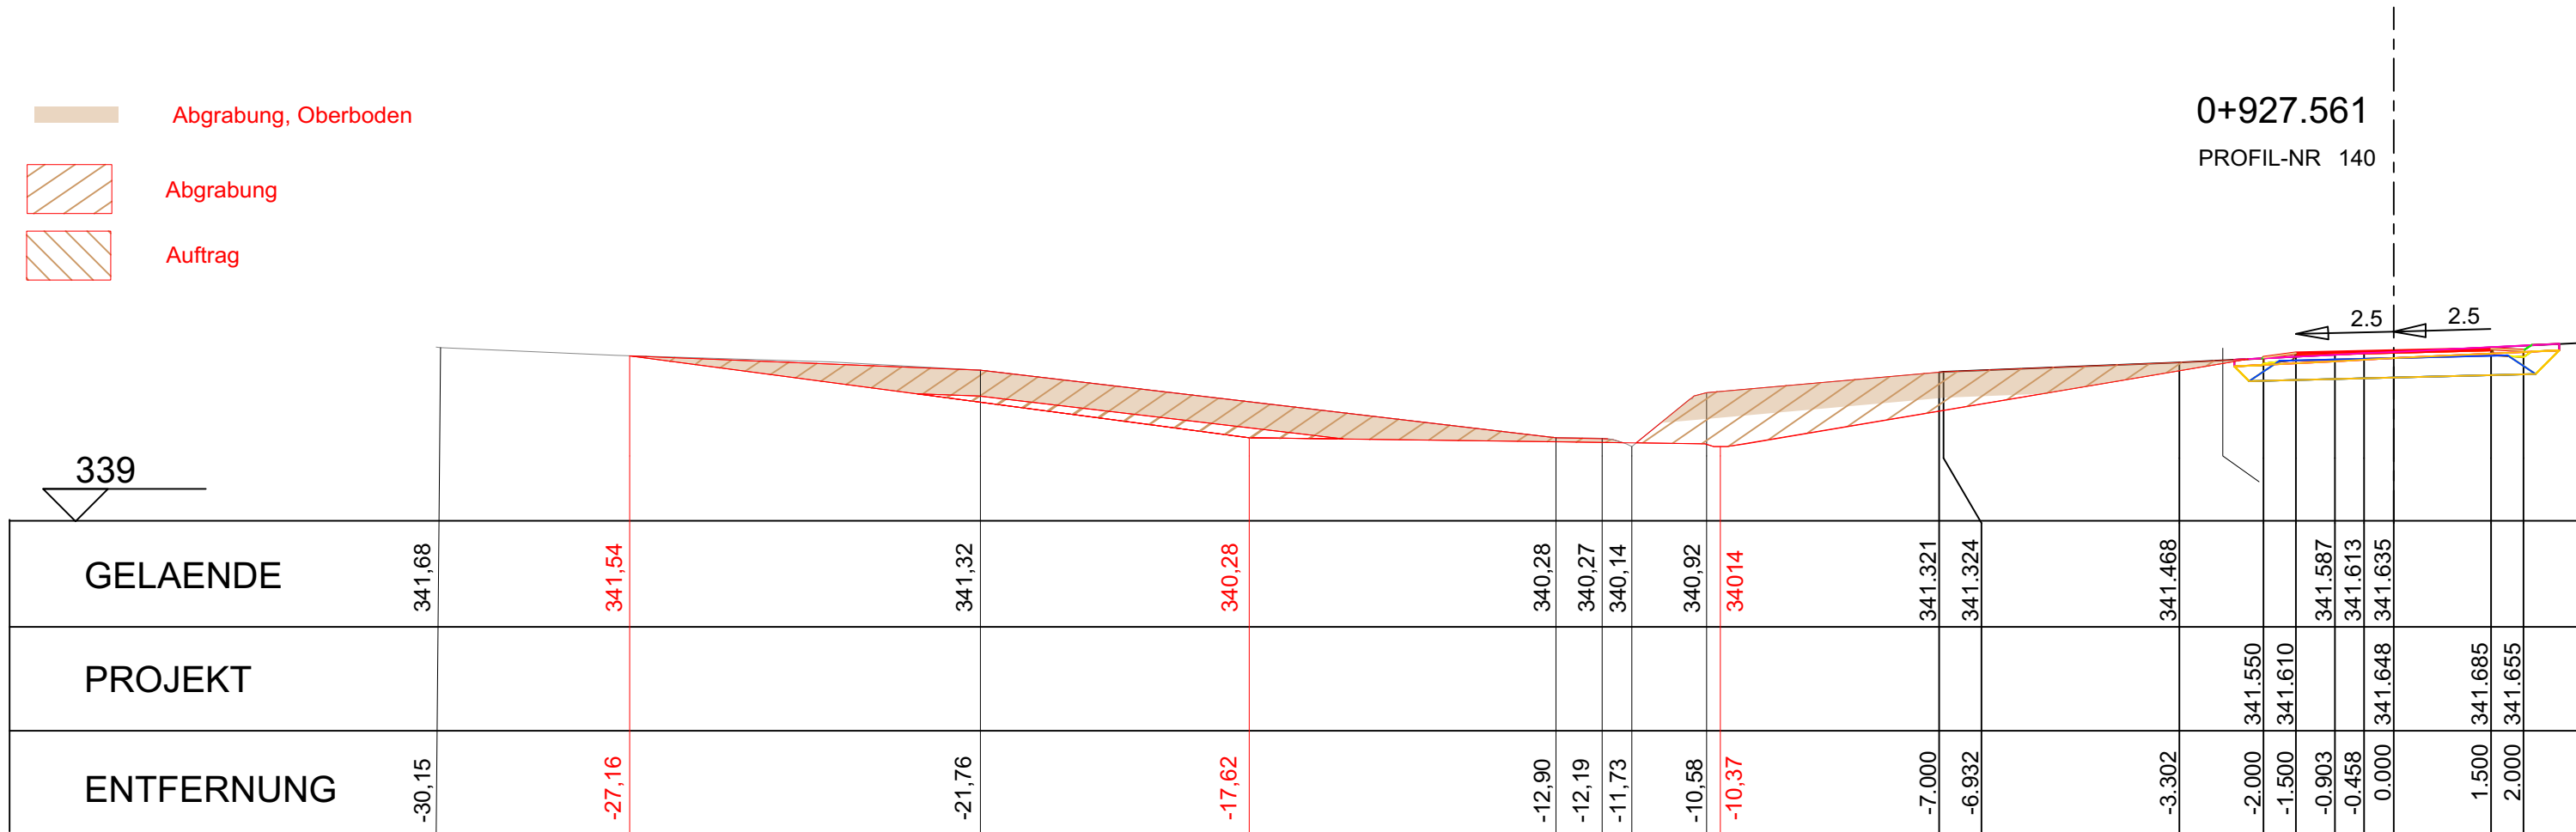


-  Abgrabung, Oberboden
-  Abgrabung
-  Auftrag

0+927.561  
PROFIL-NR 140



## GEMEINDE Büchenbach

### Renaturierung Jordangraben

Schnitt 12 Ausführung

3.12

maßstab: 1 : 100

bearbeitet: mw

datum: 04.03.2021

ergänzt:

**TEAM 4 Bauernschmitt • Wehner**  
Landschaftsarchitekten + Stadtplaner PartGmbH  
90491 nürnberg oedenberger str. 65 tel 0911/39357-0 fax 39357-99  
www.team4-planung.de info@team4-planung.de

