



Längsschnitt Sohlgleite

Sohlgleite mit Wasserbausteinen
in Kombination mit Störsteinen
für Niedrigwasseraufhöhung und Niedrigwassergerinne
LMB 5/40
LMB 10/60
HMB 35/100

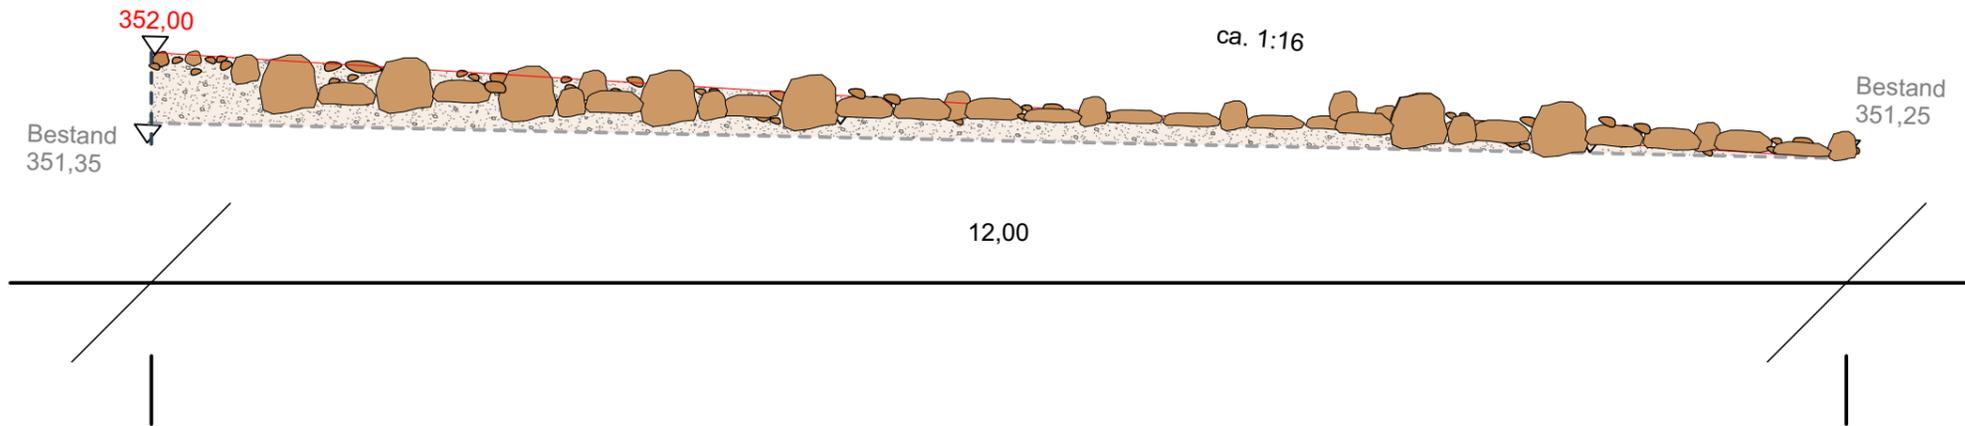

Querschnitt Sohlgurt

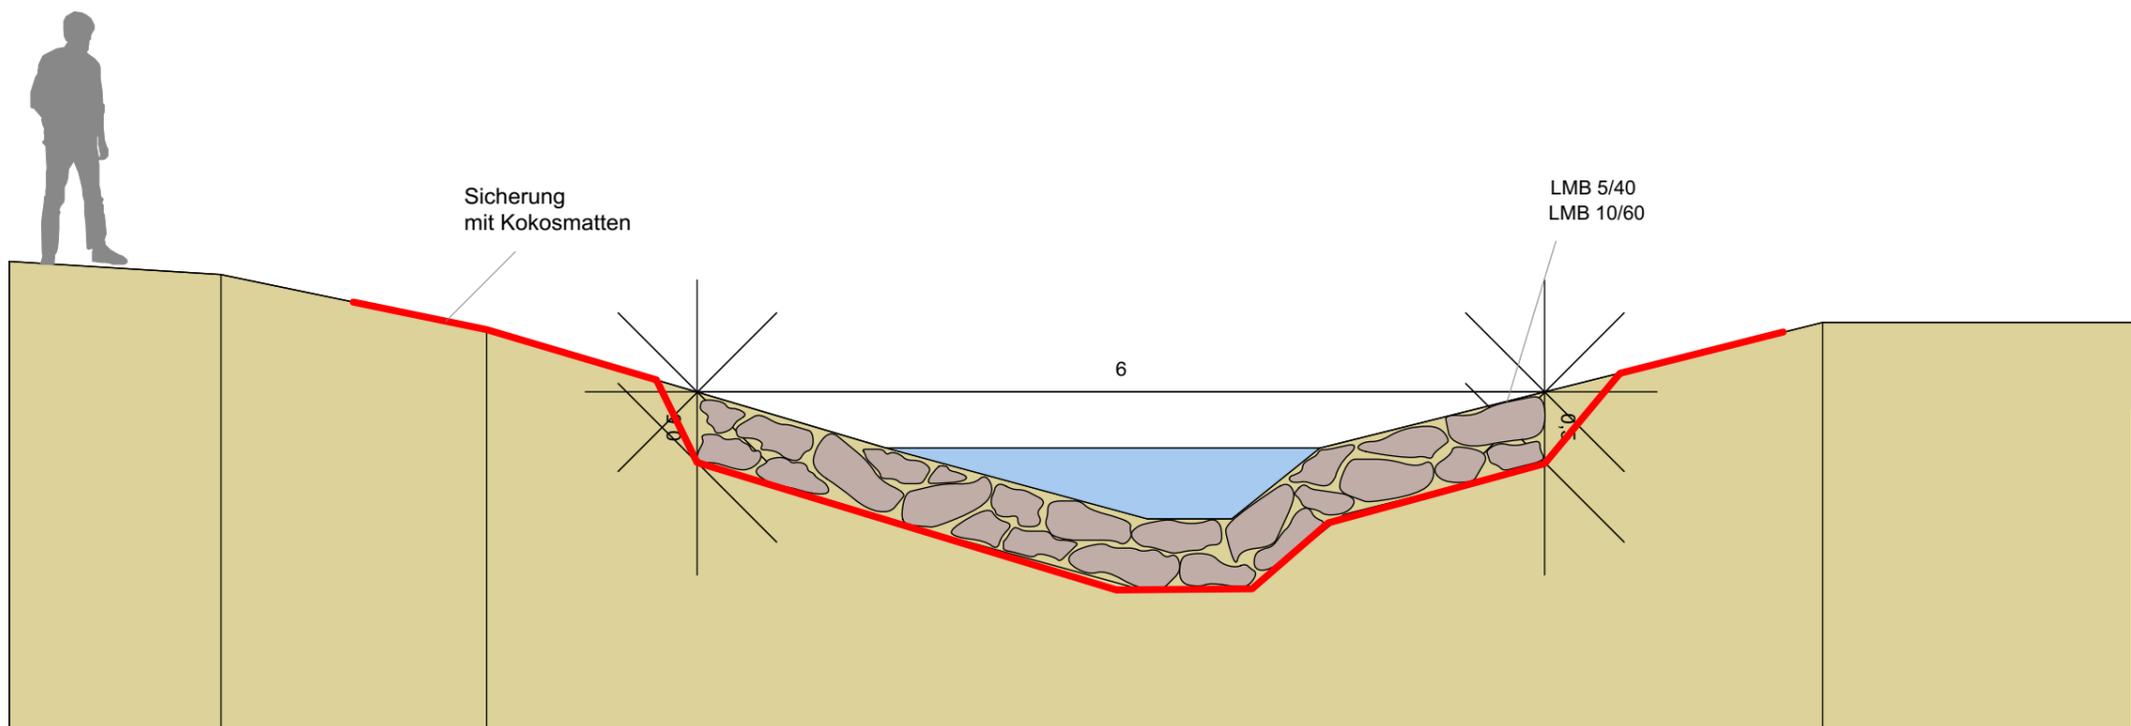

GEMEINDE Büchenbach

Renaturierung Jordangraben

Detailskizze 4.2 Sohlgleite und Sohlgurte 4.2

maßstab: 1 : 50 bearbeitet: mw

datum: 04.03.2022 ergänzt:

TEAM 4 Bauernschmitt • Wehner
Landschaftsarchitekten + Stadtplaner PartGmbH
90491 nürnberg oedenberger str. 65 tel 0911/39357-0 fax 39357-99
www.team4-planung.de info@team4-planung.de

