



Prinzipskizze Baumstamm

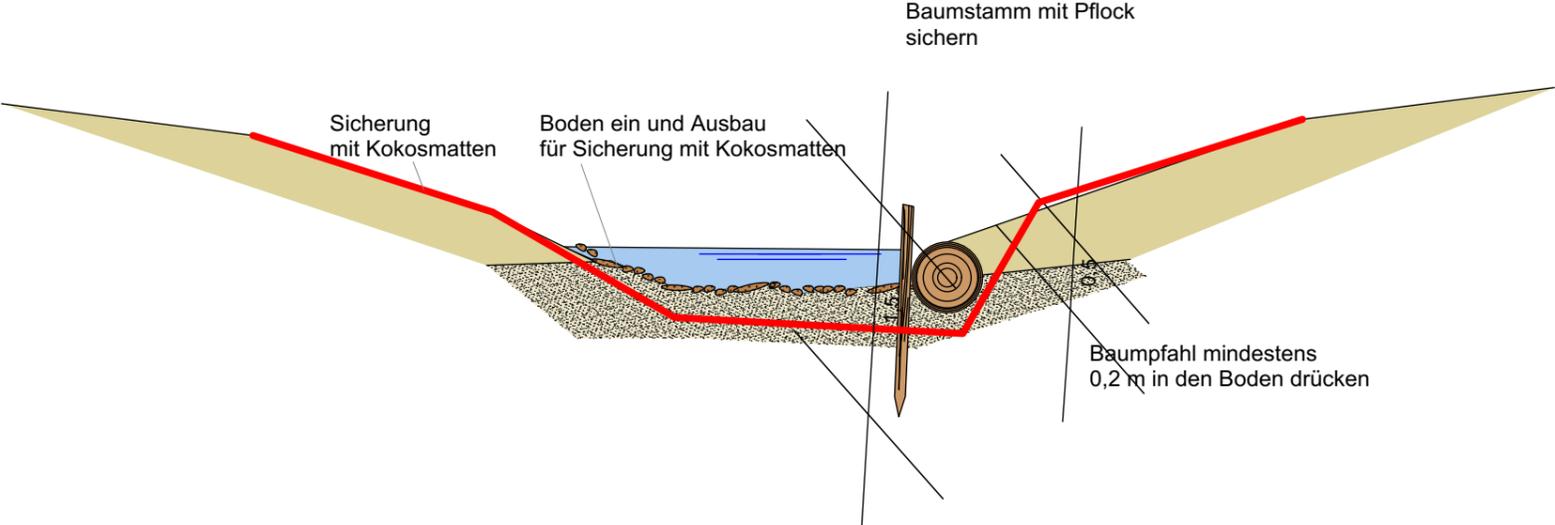

Prinzipskizze Wurzelstubben

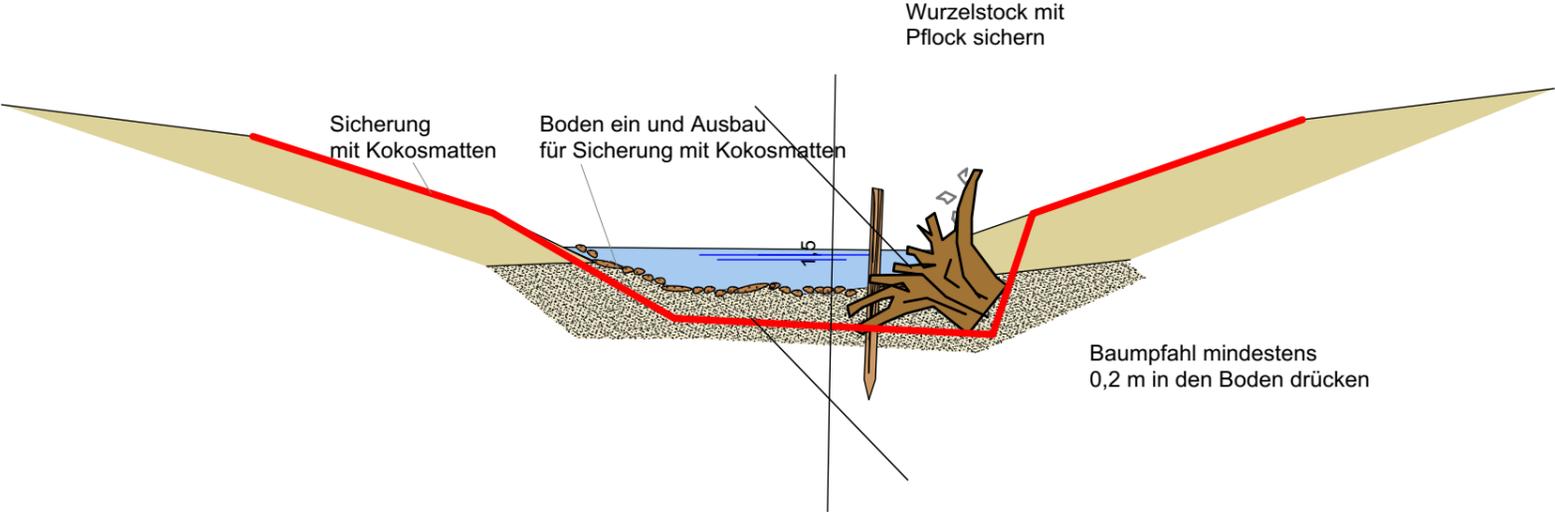

N  
↑

**GEMEINDE Büchenbach**  
Renaturierung Jordangraben

---

Detailskizze 4.3 Baumstamm und Wurzelstubben 4.3

maßstab: 1 : 50 bearbeitet: mw  
 datum: 04.03.2022 ergänzt:

**TEAM 4 Bauernschmitt • Wehner**  
 Landschaftsarchitekten + Stadtplaner PartGmbH  
 90491 nürnberg oedenberger str. 65 tel 0911/39357-0 fax 39357-99  
 www.team4-planung.de info@team4-planung.de

