


**PRÄAMBEL**  
 Die Gemeinde Büchenbach erlässt gem. § 10 des Baugesetzbuches (BauGB) in der Fassung (i. d. F.) der Bekanntmachung vom 03.11.2017 (BGBl. I S. 3634), zuletzt geändert durch Artikel 1 des Gesetzes vom 14.06.2021 (BGBl. I S. 1802) und des Art. 23 der Gemeindeordnung für den Freistaat Bayern (Gemeindeordnung - GO) i. d. F. der Bekanntmachung vom 22.08.1998 (GVBl. S. 796), zuletzt geändert durch § 1 des Gesetzes vom 09.03.2021 (GVBl. S. 74) sowie des Art. 81 der Bayerischen Bauordnung (BayBO) i. d. F. der Bekanntmachung vom 14.08.2007 (GVBl. S. 588 BayRS 2132-1-B), zuletzt geändert § 4 des Gesetzes vom 25. Mai 2021 (GVBl. S. 286) und der Verordnung über die bauliche Nutzung der Grundstücke (Baunutzungsverordnung - BauNVO) i. d. F. der Bekanntmachung vom 21.11.2017 (BGBl. I S. 3786) zuletzt geändert durch Artikel 2 des Gesetzes vom 14. Juni 2021 (BGBl. I S. 1802) diesen Bebauungsplan als Satzung.

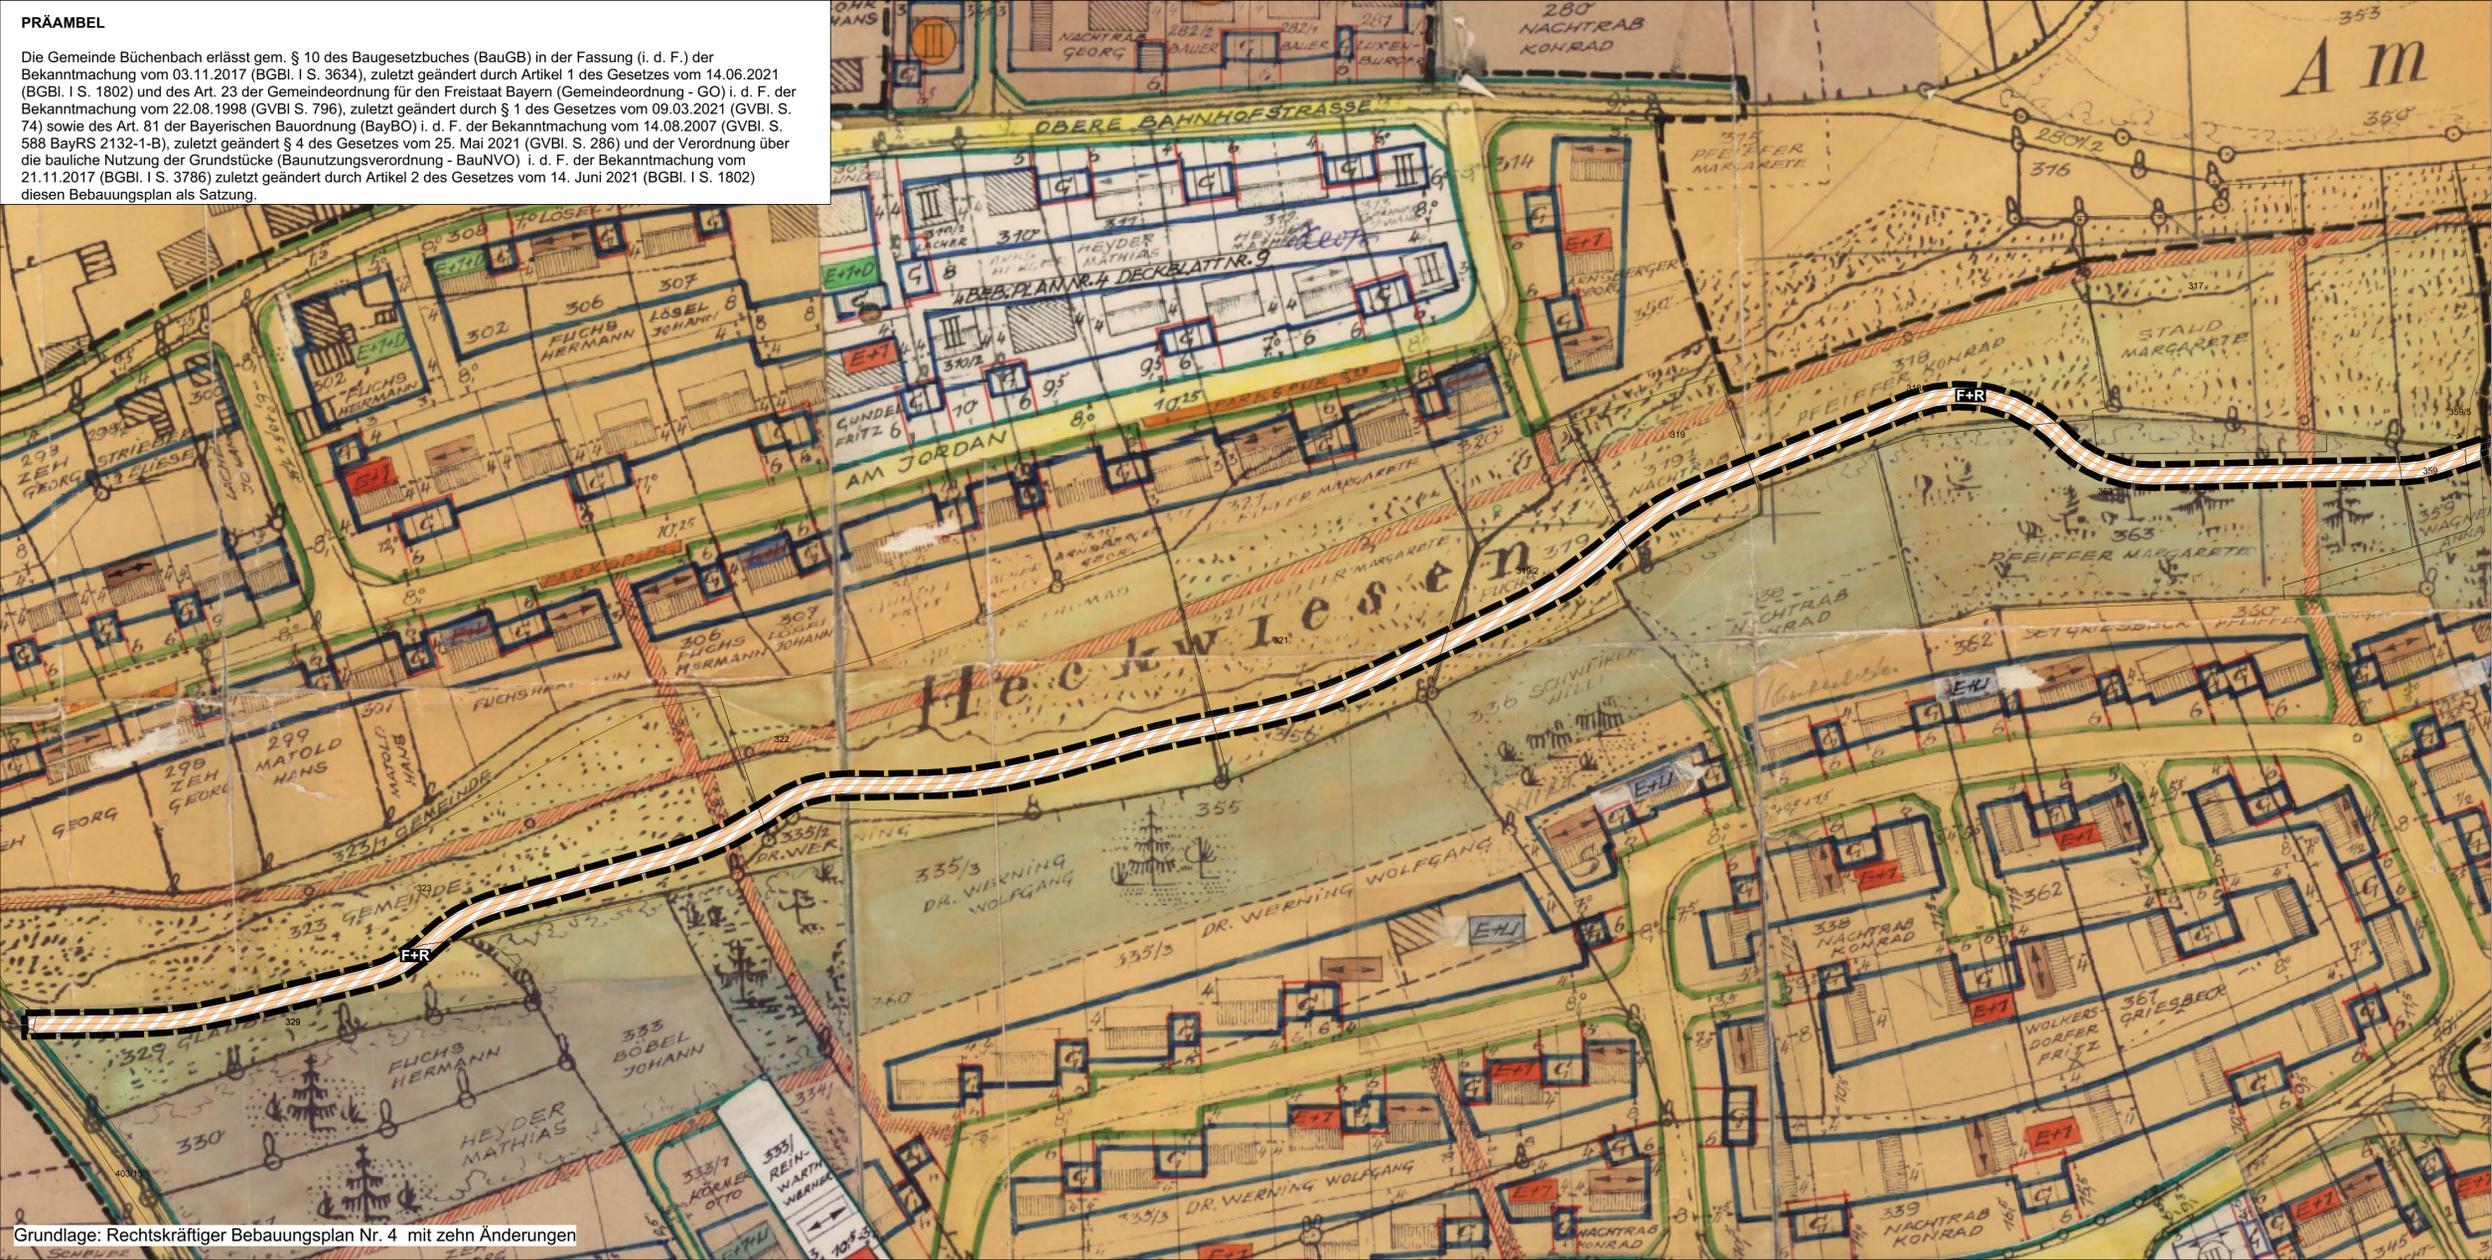

Grundlage: Rechtskräftiger Bebauungsplan Nr. 4 mit zehn Änderungen

**A. Geänderte Festsetzungen durch Planzeichen**

**Verkehrsflächen**  
 (§ 9 Abs. 1 Nr. 11 und Abs. 6 BauGB)

Verkehrsflächen besonderer Zweckbestimmung  
 Öffentlicher Fuß- und Radweg

**Sonstige Planzeichen**  
 Grenze des räumlichen Geltungsbereichs der 3. Änderung des Bebauungsplans (§ 9 Abs. 7 BauGB)

**Hinweise**  
 Planung Radweg mit Bankett (nachrichtlich übernommen)

vorhandene Grundstücksgrenzen (mit Flurnummern)

**B. Geänderte textliche Festsetzungen**

**VERFAHRENSVERMERKE FÜR DIE AUFSTELLUNG DES BEBAUUNGSPLANES**

Der Gemeinderat hat in der Sitzung vom .....die 11. Änderung des Bebauungsplanes im vereinfachten Verfahren gem. § 13 BauGB beschlossen. Der Aufstellungsbeschluss wurde am .....ortsüblich bekannt gemacht.

In der Bekanntmachung wurde darauf hingewiesen, dass die Änderung des Bebauungsplans im vereinfachten Verfahren ohne Durchführung einer Umweltprüfung nach § 2 Abs. 4 BauGB aufgestellt werden soll.

Zum Entwurf der 11. Änderung des Bebauungsplanes in der Fassung vom ..... wurden die Behörden und sonstigen Träger öffentlicher Belange gem. § 4 Abs. 2 BauGB in der Zeit vom ..... bis ..... beteiligt.

Der Entwurf der 11. Änderung des Bebauungsplanes in der Fassung vom ..... wurde mit Begründung gem. § 3 Abs. 2 BauGB in der Zeit vom ..... bis ..... öffentlich ausgelegt. Die Auslegung wurde am ..... ortsüblich bekannt gemacht.

Der Gemeinderat hat mit Beschluss vom .....die 11. Änderung des Bebauungsplanes mit Begründung in der Fassung vom ..... gem. § 10 Abs. 1 BauGB als Satzung beschlossen.


(Siegel) Gemeinde Büchenbach, den .....

.....  
 Helmut Bauz  
 Erster Bürgermeister

Der Satzungsbeschluss zur 11. Änderung des Bebauungsplans wurde am ..... gemäß § 10 Abs. 3 Halbsatz 2 BauGB ortsüblich bekannt gemacht. Der Bebauungsplan mit Begründung wird seit diesem Tag zu den üblichen Dienststunden in der Gemeinde zujedermanns Einsicht bereitgehalten und über dessen Inhalt auf Verlangen Auskunft gegeben. Der Bebauungsplan ist damit in Kraft getreten. Auf die Rechtsfolgen des § 44 Abs. 3 Satz 1 und 2 sowie Abs. 4 BauGB und die §§ 214 und 215 BauGB wurde in der Bekanntmachung hingewiesen.

(Siegel) Gemeinde Büchenbach, den .....

.....  
 Helmut Bauz  
 Erster Bürgermeister

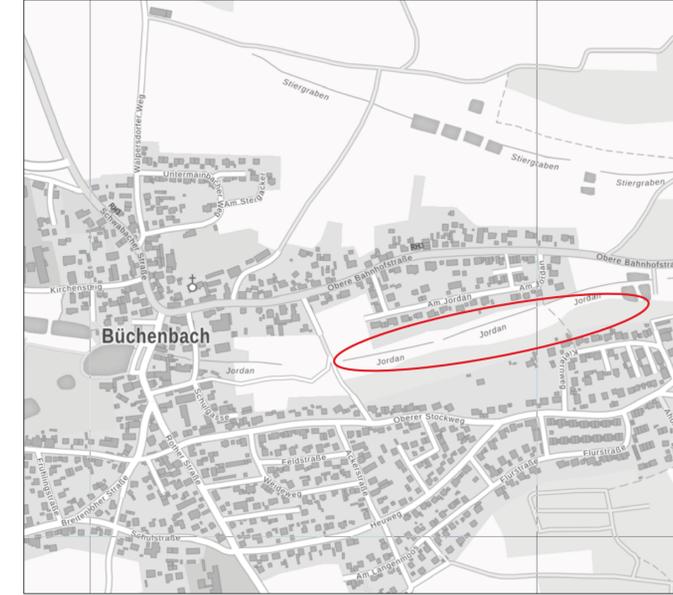

© Bayerische Vermessungsverwaltung

Entwurf



**Gemeinde Büchenbach**  
**Bebauungsplan Nr. 4 - 11. Änderung**

maßstab: 1 : 1.000 bearbeitet: mw / ao  
 datum: 15.06.2021 ergänzt:

**TEAM 4 Bauernschmitt • Wehner**  
 Landschaftsarchitekten + Stadtplaner PartGmbH  
 90491 nürnberg oedenberger str. 65 tel 0911/39357-0 fax 39357-99  
 www.team4-planung.de info@team4-planung.de

