


Geländeschnitt 10

-  Abgrabung
-  Auftrag

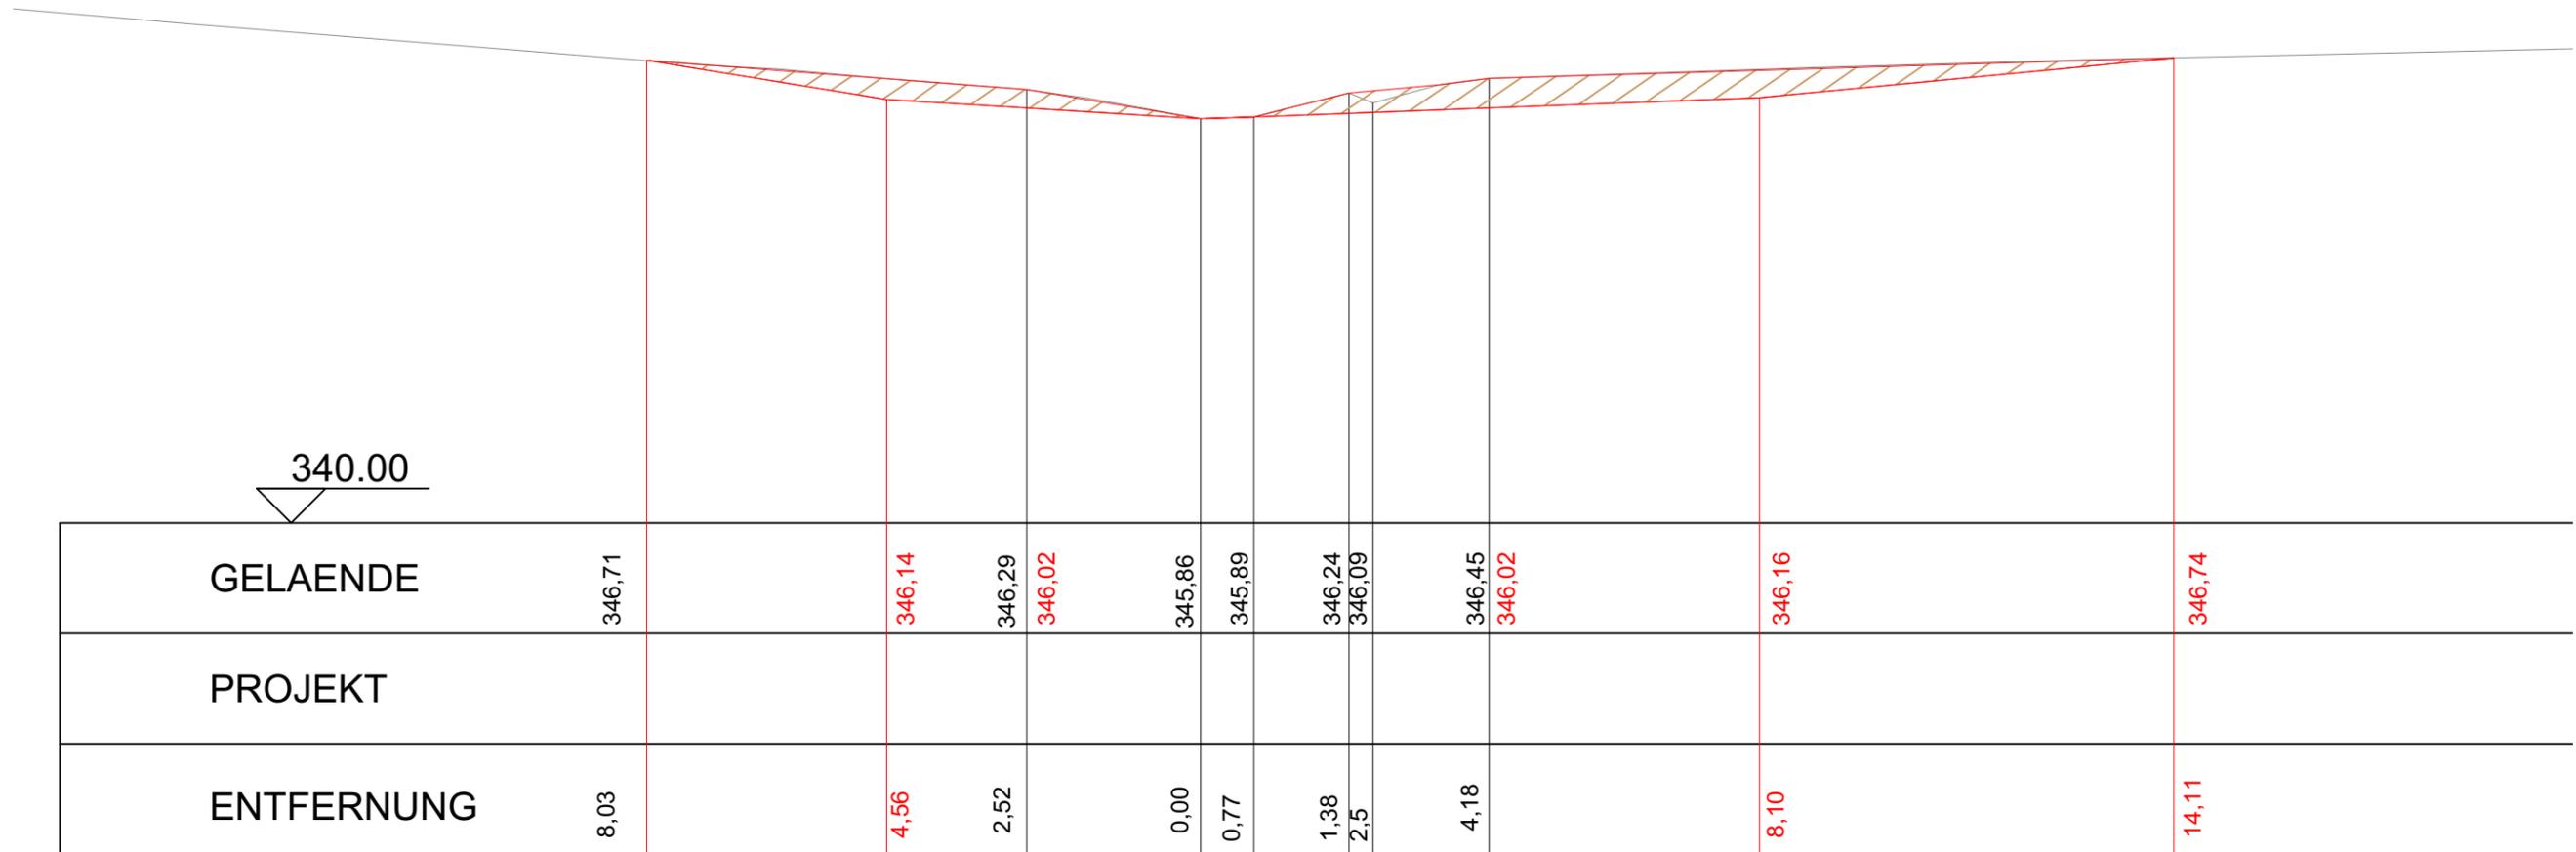

GEMEINDE Büchenbach Renaturierung Jordangraben

Schnitt 10

maßstab: 1 : 100

datum: 17.06.2021

bearbeitet: mw

ergänzt:

3.10

TEAM 4 Bauernschnitt • Wehner
Landschaftsarchitekten + Stadtplaner PartGmbH
90491 nürnberg oedenberger str. 65 tel 0911/39357-0 fax 39357-99
www.team4-planung.de info@team4-planung.de

