


Geländeschnitt 8

- Abgrabung
- Auftrag

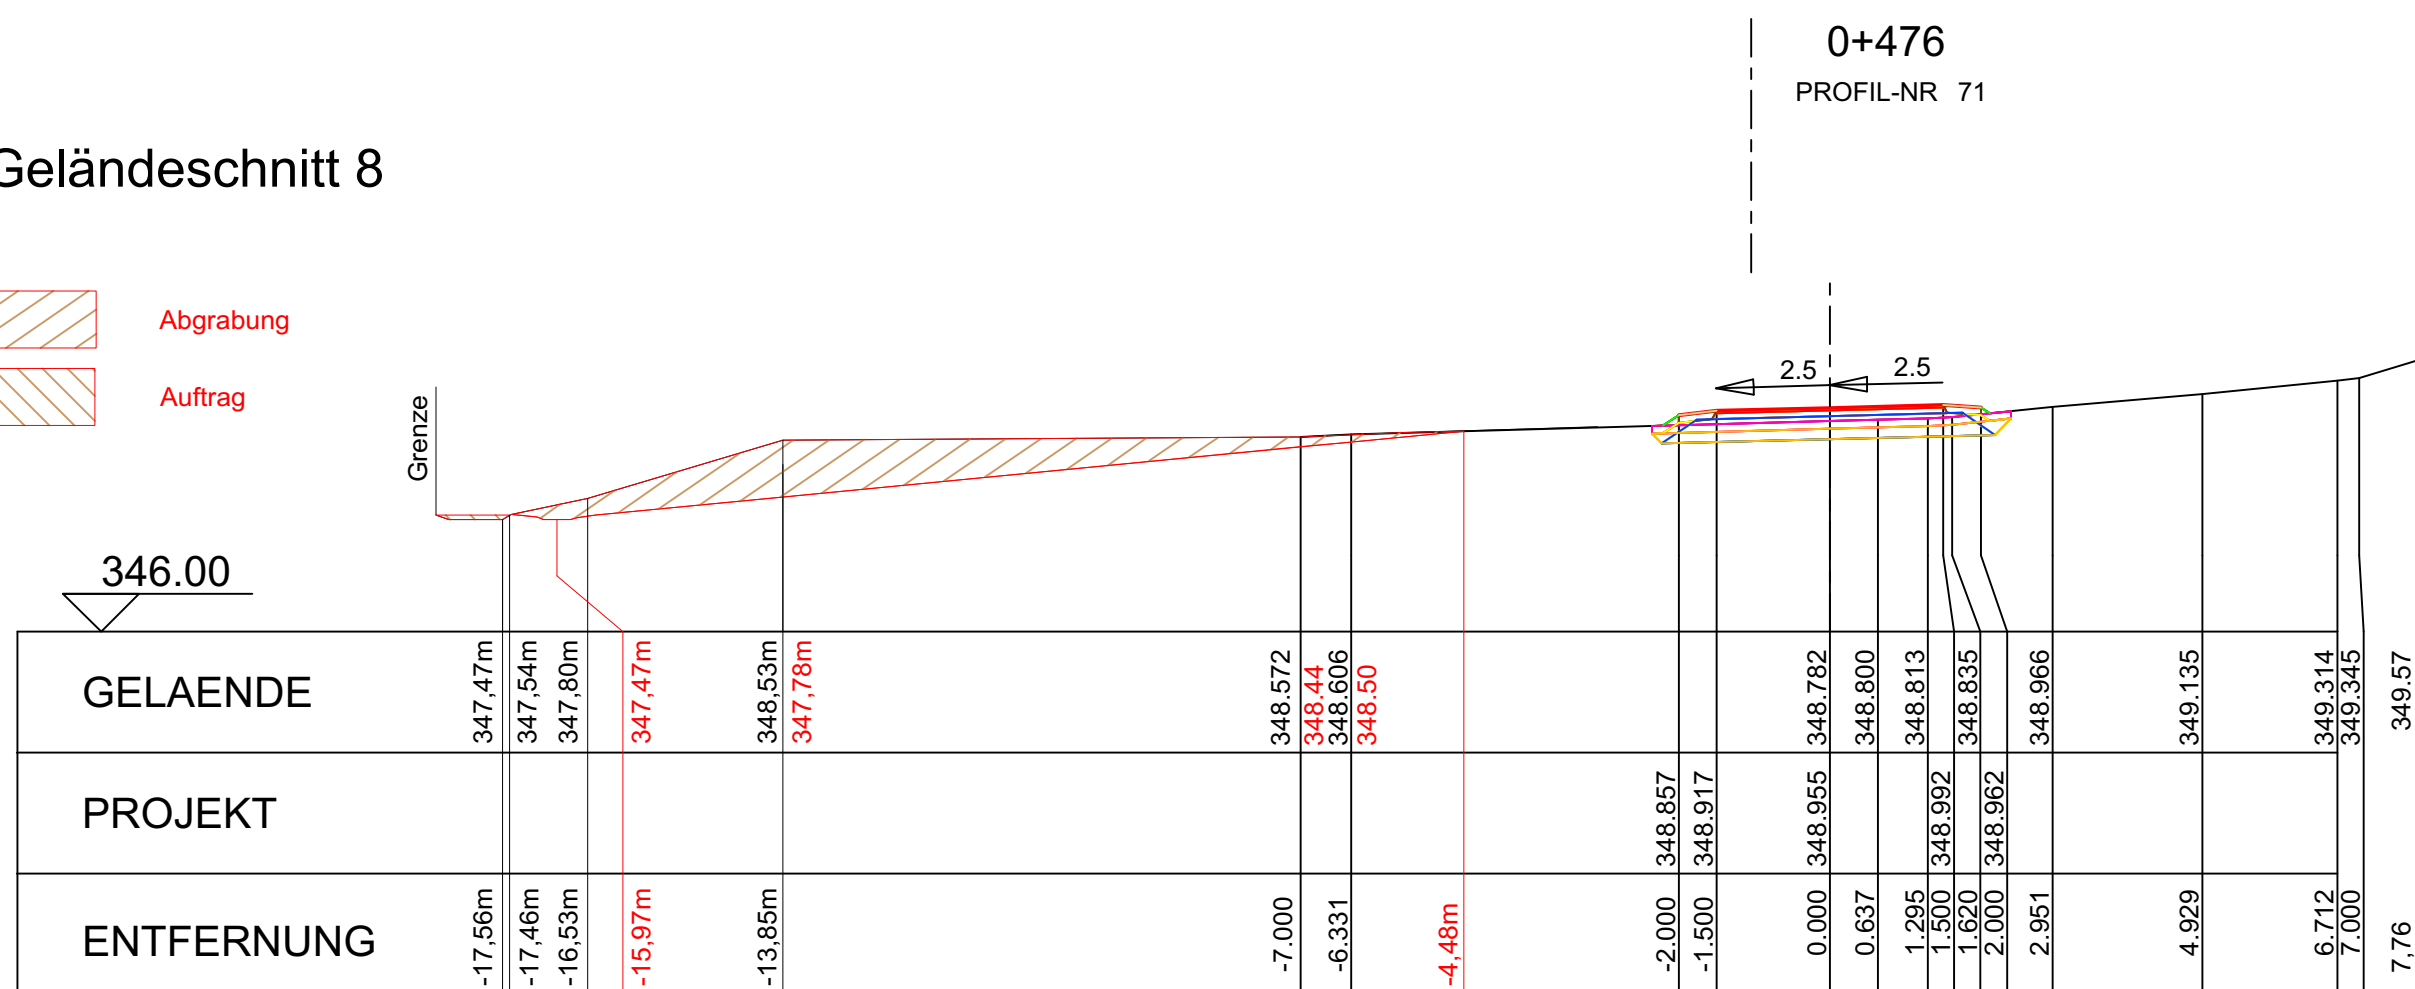

GEMEINDE Büchenbach
Renaturierung Jordangraben

Schnitt 8 3.08

maßstab: 1 : 100 bearbeitet: mw
datum: 17.06.2021 ergänzt:

TEAM 4 Bauernschrutt • Wehner
Landschaftsarchitekten + Stadtplaner PartGmbH
90491 nürnberg oedenberger str. 65 tel 0911/39357-0 fax 39357-99
www.team4-planung.de info@team4-planung.de

