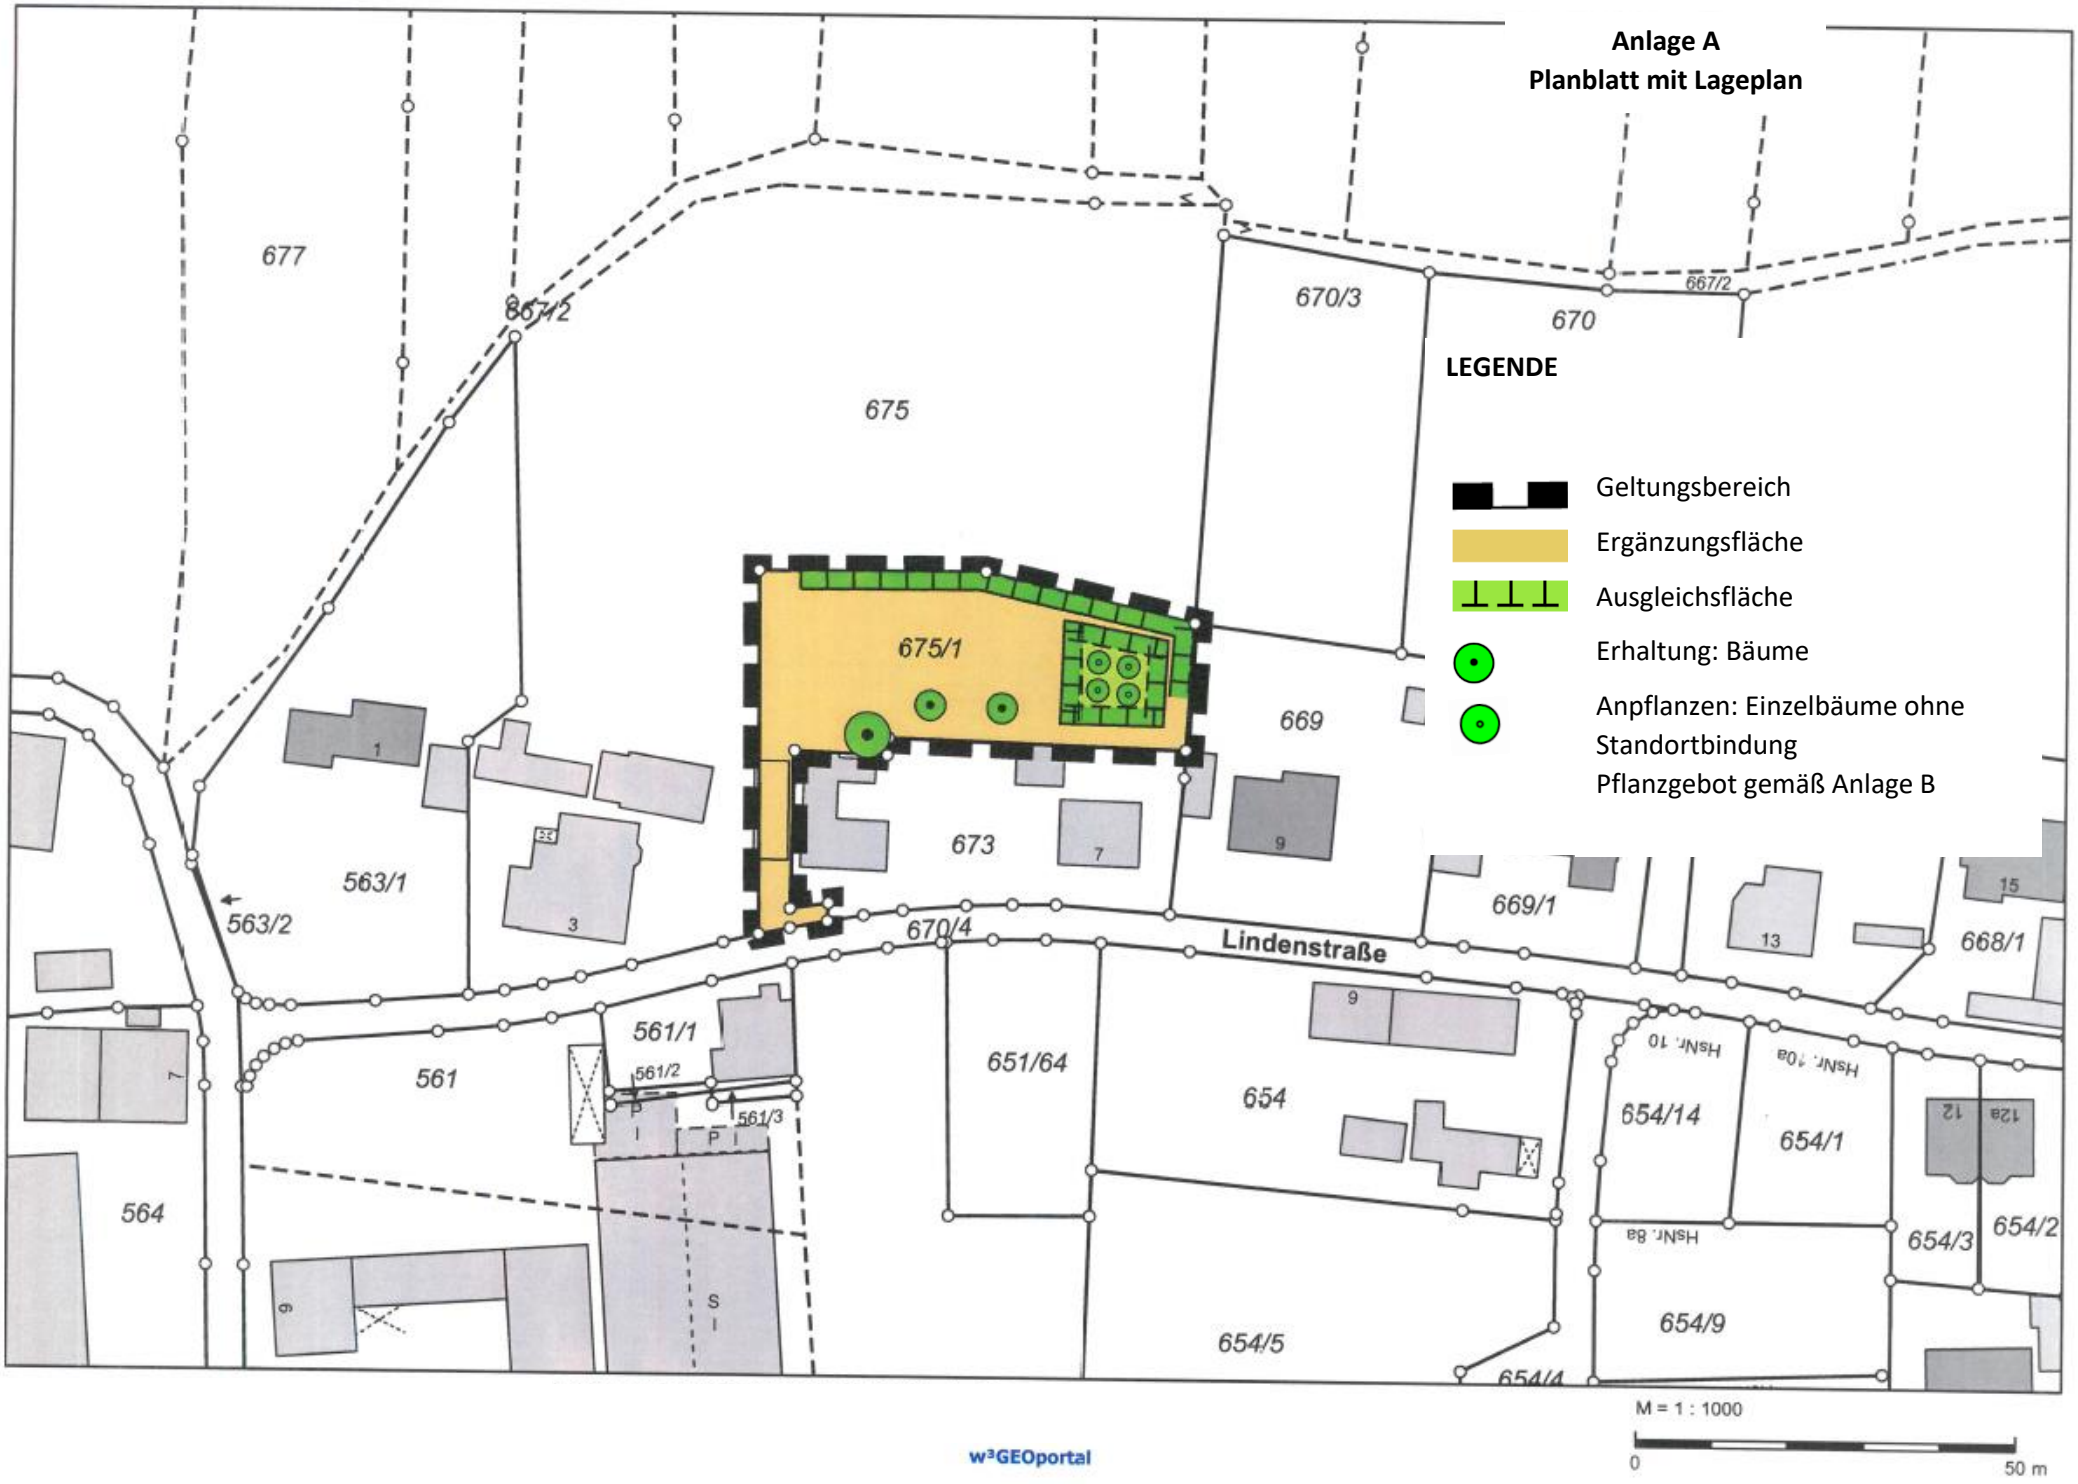Anlage A
Planblatt mit Lageplan