


# Geländeschnitt 1

0+033.694 PROFIL-NR 4

-  Abgrabung
-  Auftrag

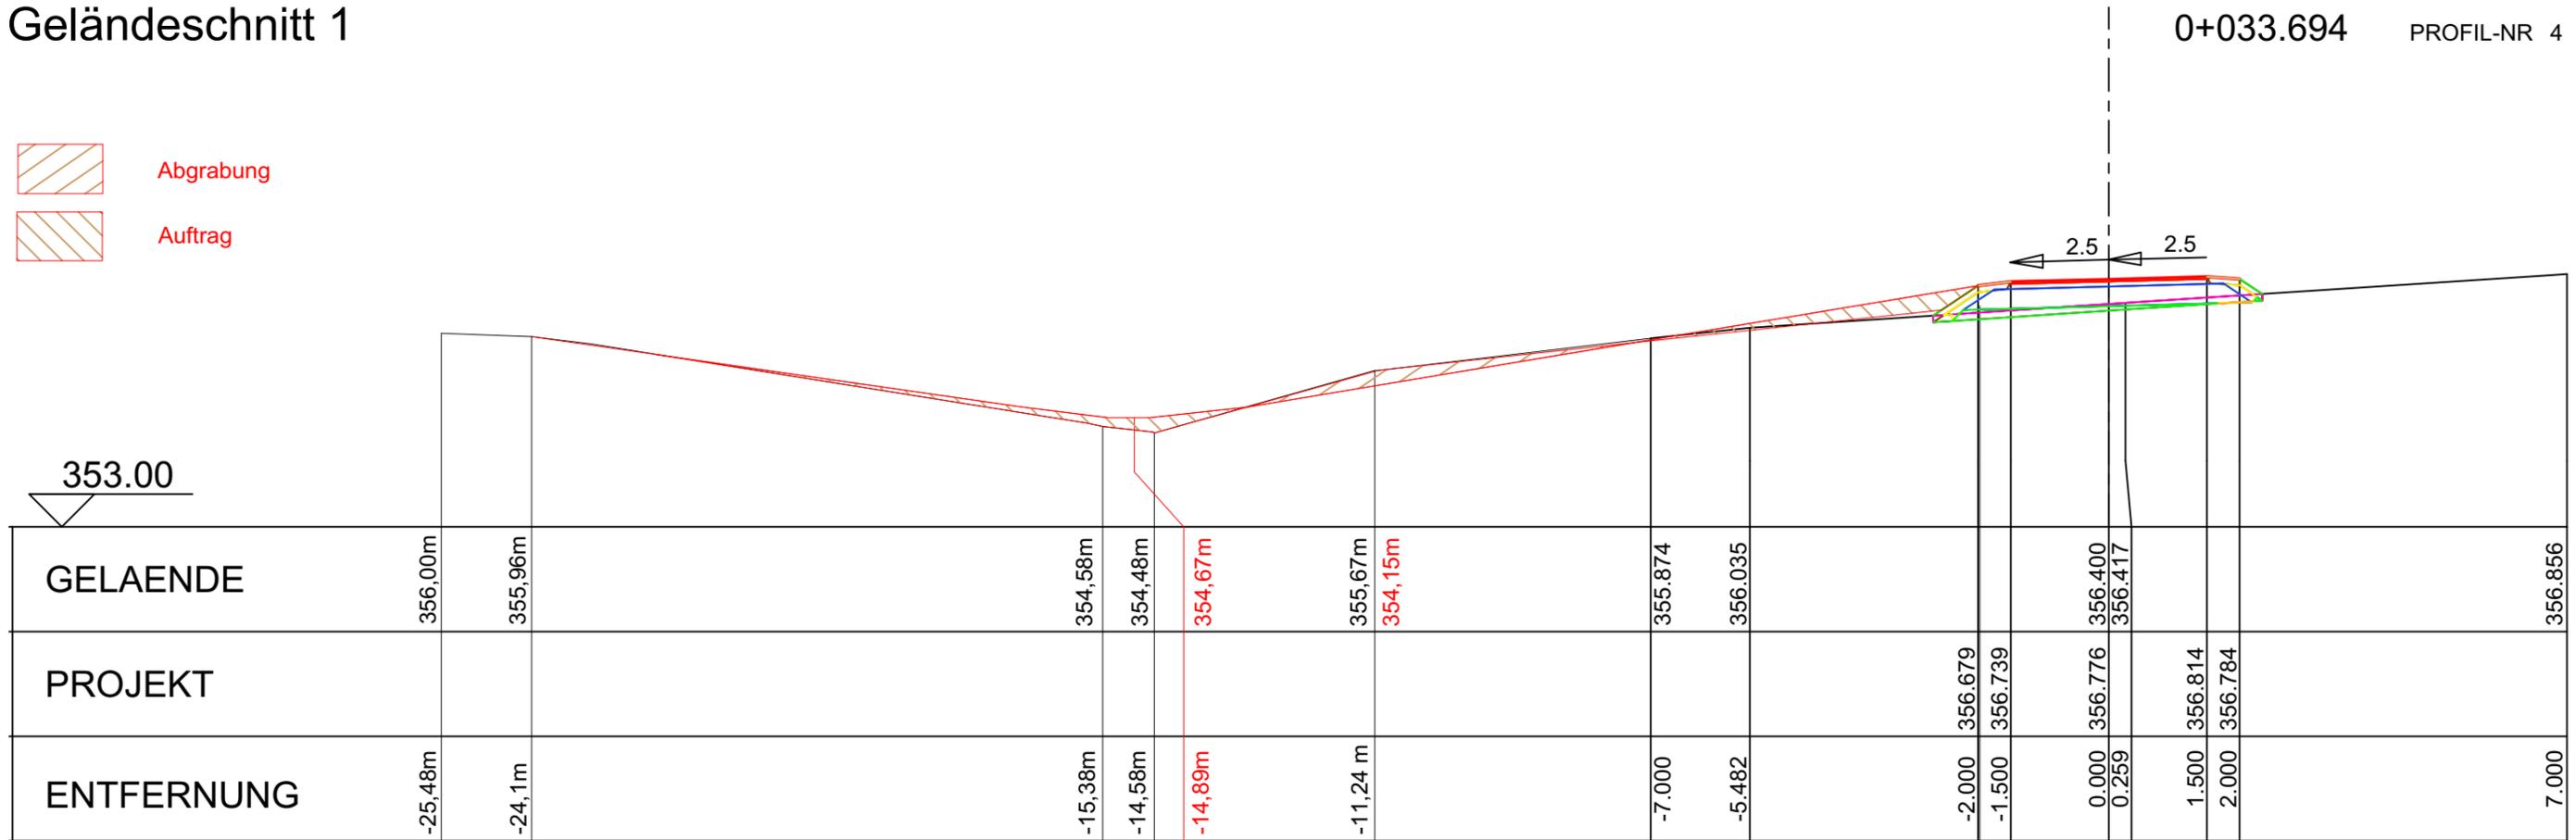

## GEMEINDE Büchenbach Renaturierung Jordangraben

Schnitt 1 Ausführung

3.01

maßstab: 1 : 100

bearbeitet: mw

datum: 04.03.2022

ergänzt:

**TEAM 4 Bauernschmitt • Wehner**  
Landschaftsarchitekten + Stadtplaner PartGmbH  
90491 nürnberg oedenberger str. 65 tel 0911/39357-0 fax 39357-99  
www.team4-planung.de info@team4-planung.de

