
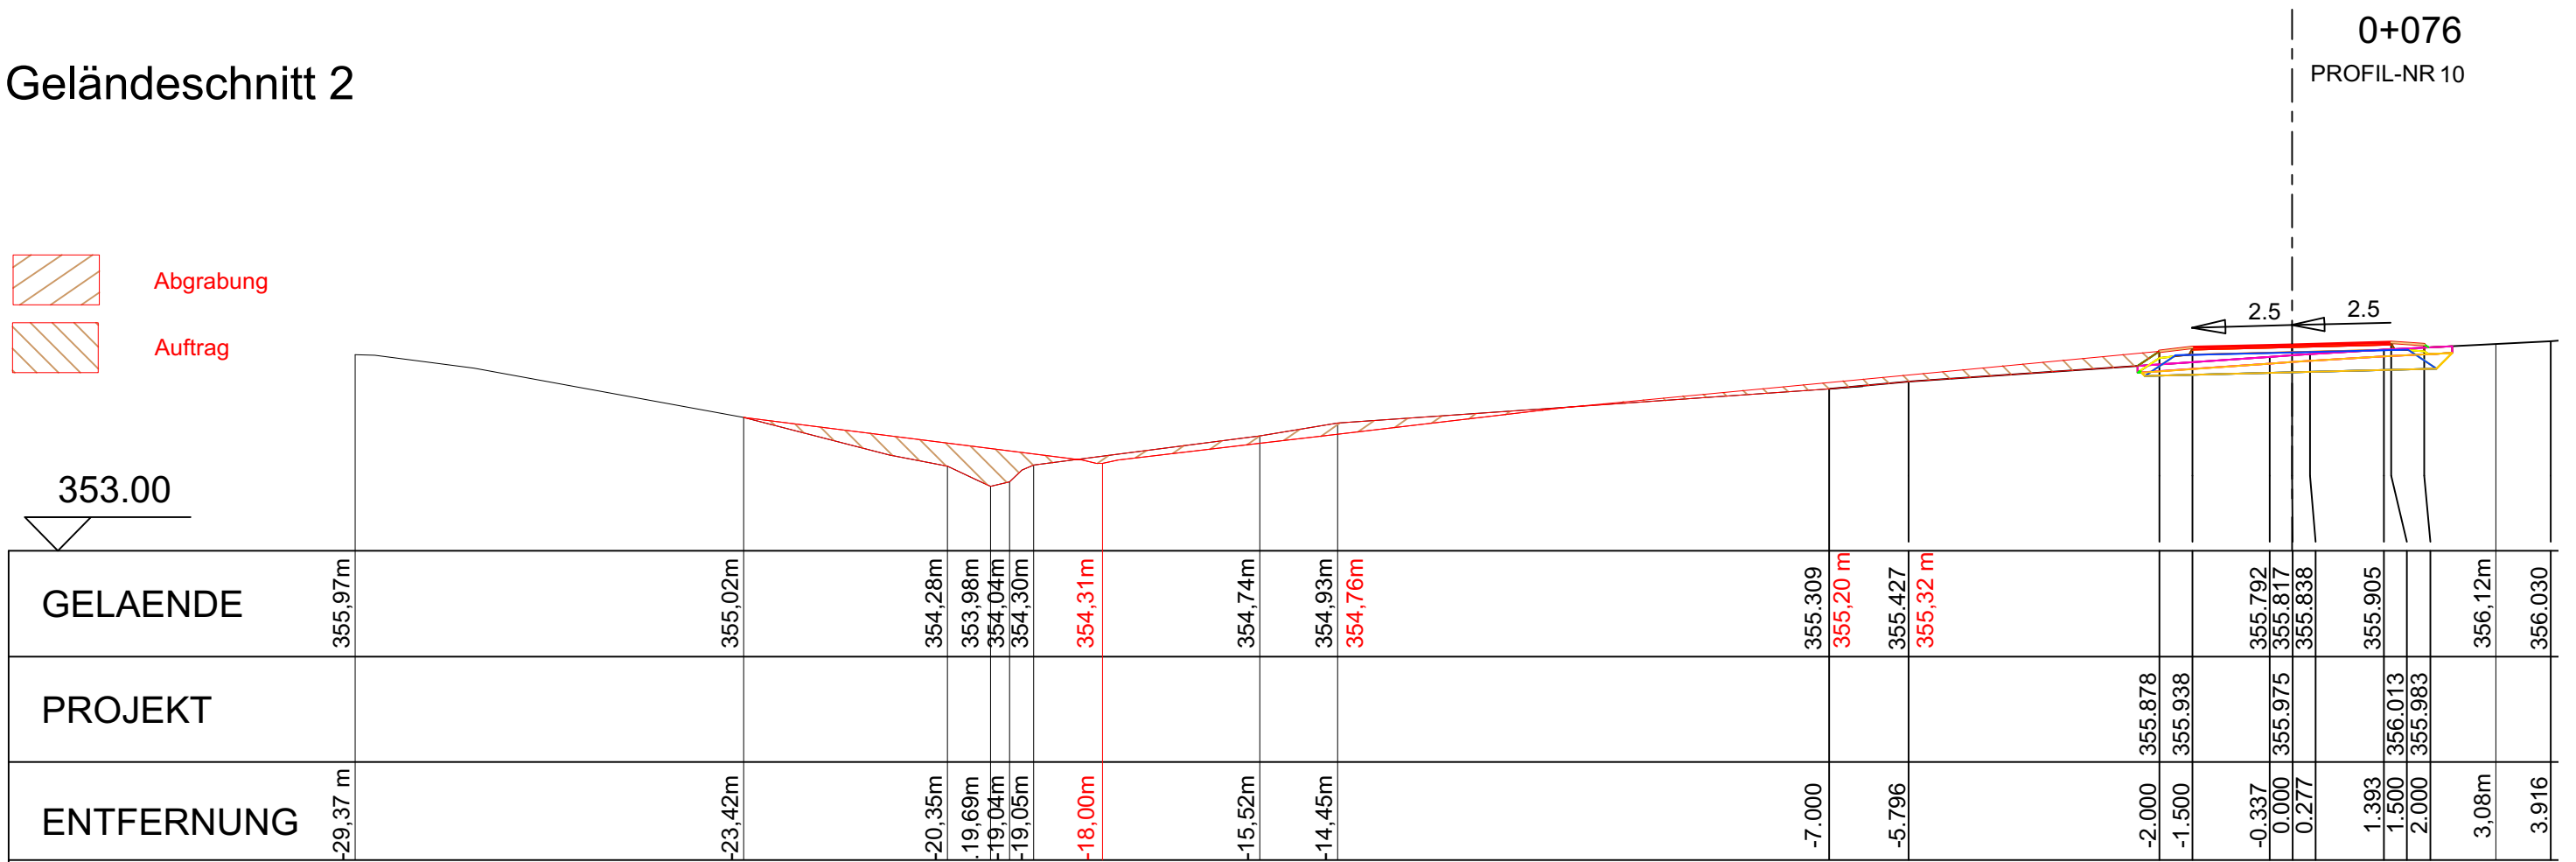


Geländeschnitt 2


 Abgrabung
 Auftrag



0+076
PROFIL-NR 10

2.5 2.5

353.00



GEMEINDE Büchenbach

Renaturierung Jordangraben

Schnitt 2 Ausführung 3.02

maßstab: 1 : 100 bearbeitet: mw
 datum: 04.03.2021 ergänzt:

TEAM 4 Bauernschmitt • Wehner

Landschaftsarchitekten + Stadtplaner PartGmbH
 90491 nürnberg oedenberger str. 65 tel 0911/39357-0 fax 39357-99
 www.team4-planung.de info@team4-planung.de

