


Abgrabung, Oberboden

Abgrabung


Auftrag

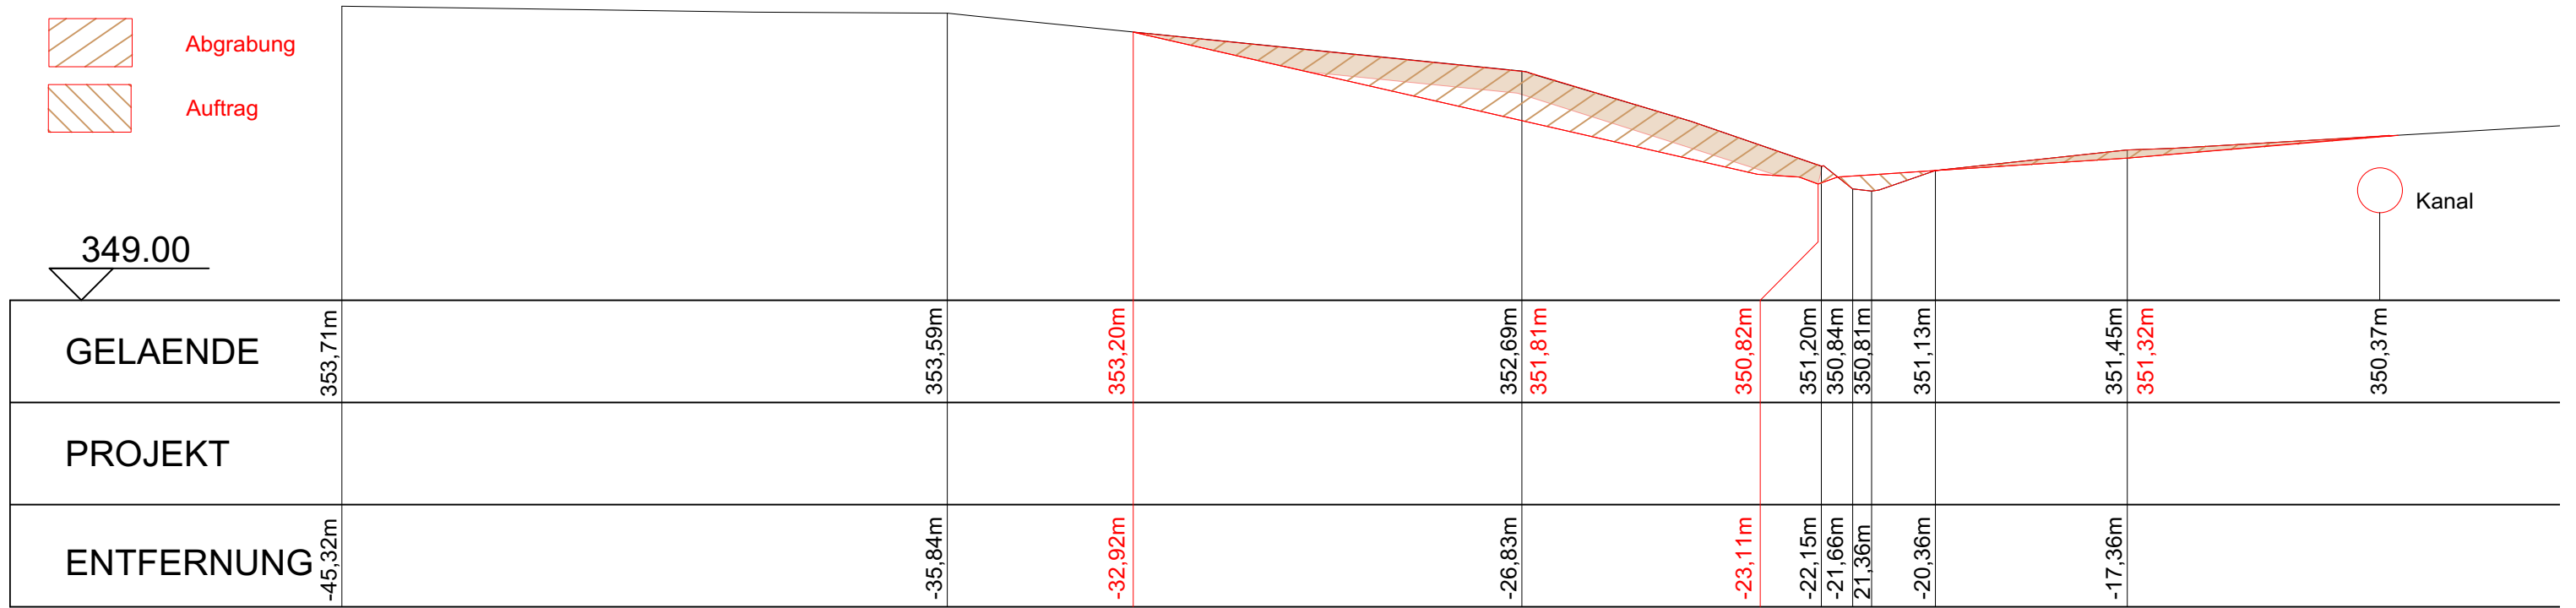

Nordteil

0+267.268

PROFIL-NR 42

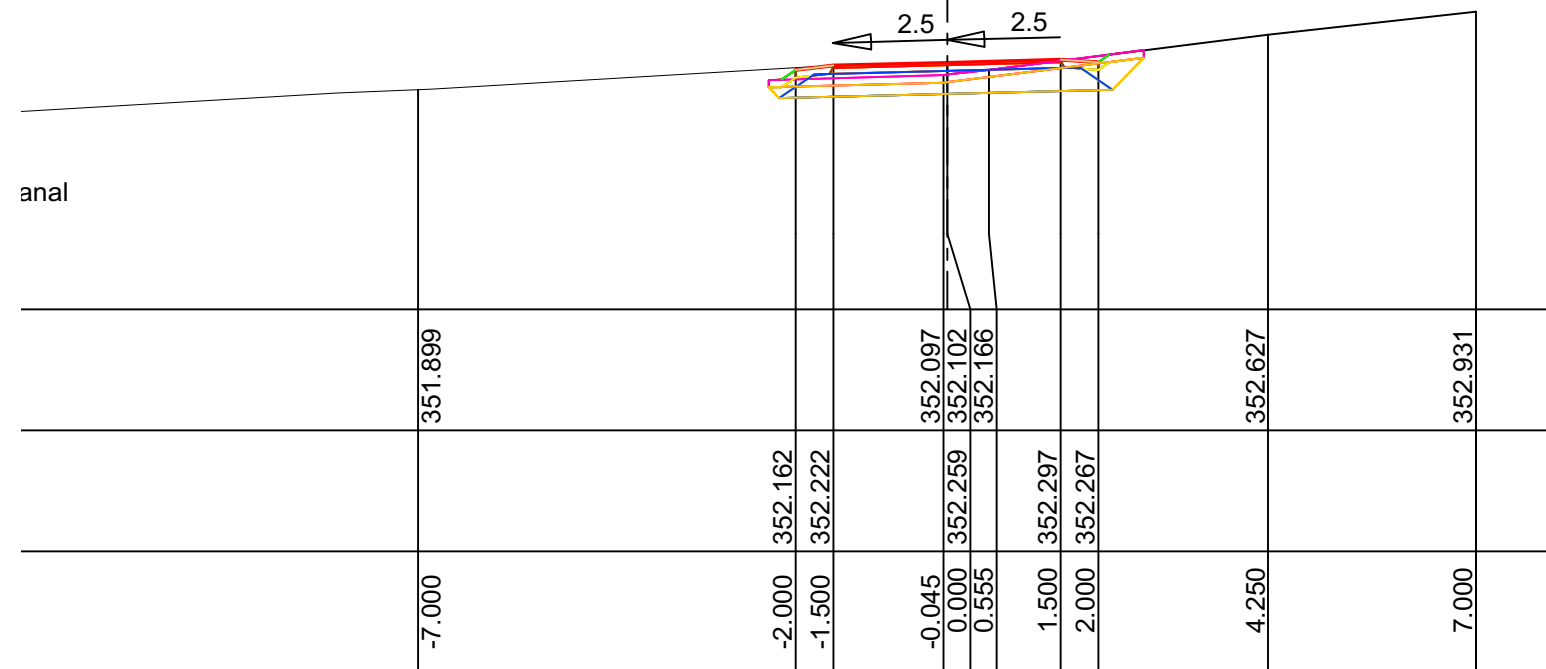

Südteil



# GEMEINDE Büchenbach

## Renaturierung Jordangraben

Schnitt 5 Ausführung

3.05

maßstab: 1 : 100

bearbeitet: mw

datum: 04.03.2022

ergänzt:

**TEAM 4 Bauernschnitt • Wehner**  
 Landschaftsarchitekten + Stadtplaner PartGmbH  
 90491 nürnberg oedenberger str. 65 tel 0911/39357-0 fax 39357-99  
 www.team4-planung.de info@team4-planung.de

