


# Geländeschnitt 8

- Abgrabung, Oberboden
- Abgrabung
- Auftrag

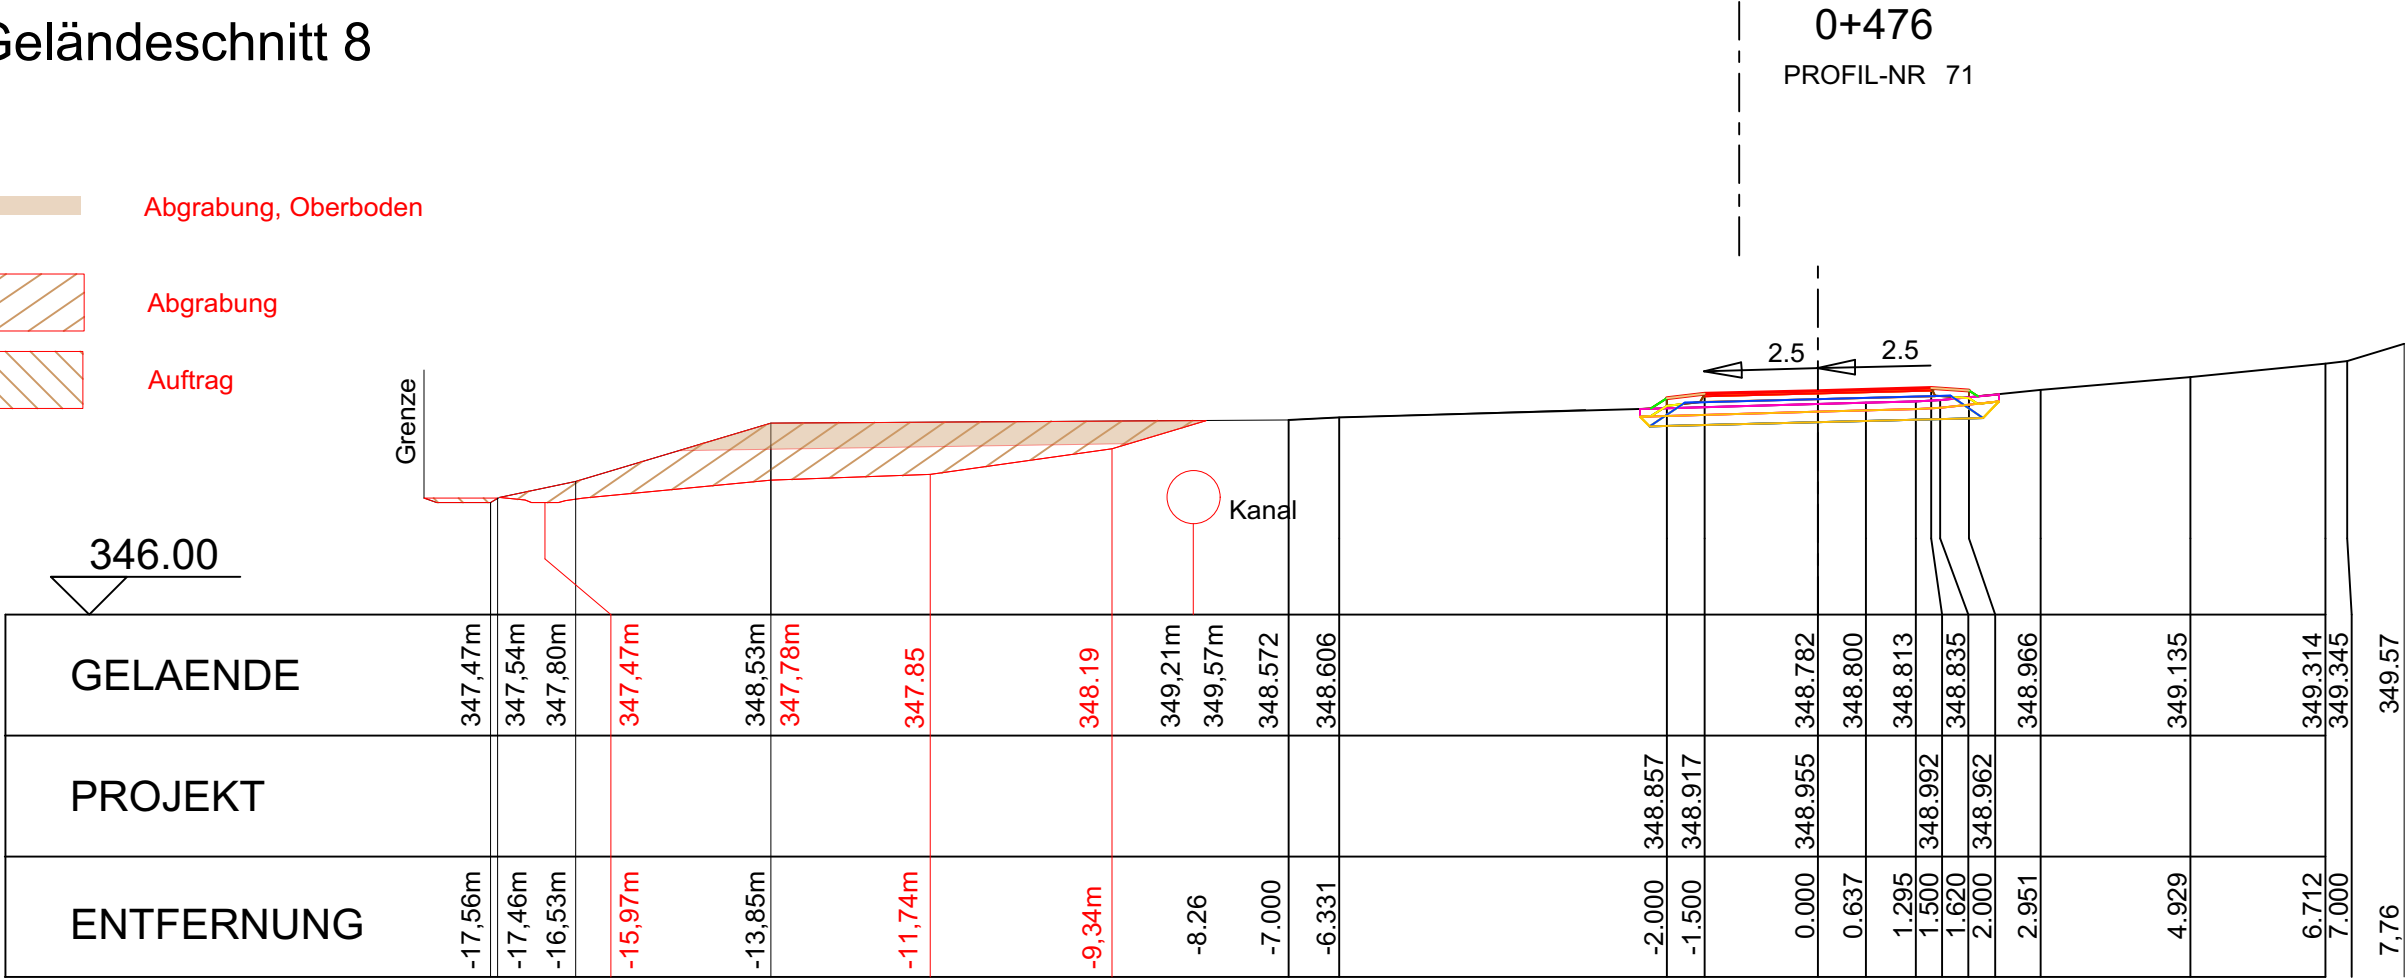

0+476  
PROFIL-NR 71

2.5 2.5



## GEMEINDE Büchenbach Renaturierung Jordangraben

Schnitt 8 Ausführung

3.08

maßstab: 1 : 100 bearbeitet: mw  
datum: 04.03.2022 ergänzt:

**TEAM 4 Bauernschart • Wehner**  
Landschaftsarchitekten + Stadtplaner PartGmbH  
90491 nürnberg oedenberger str. 65 tel 0911/39357-0 fax 39357-99  
www.team4-planung.de info@team4-planung.de

