


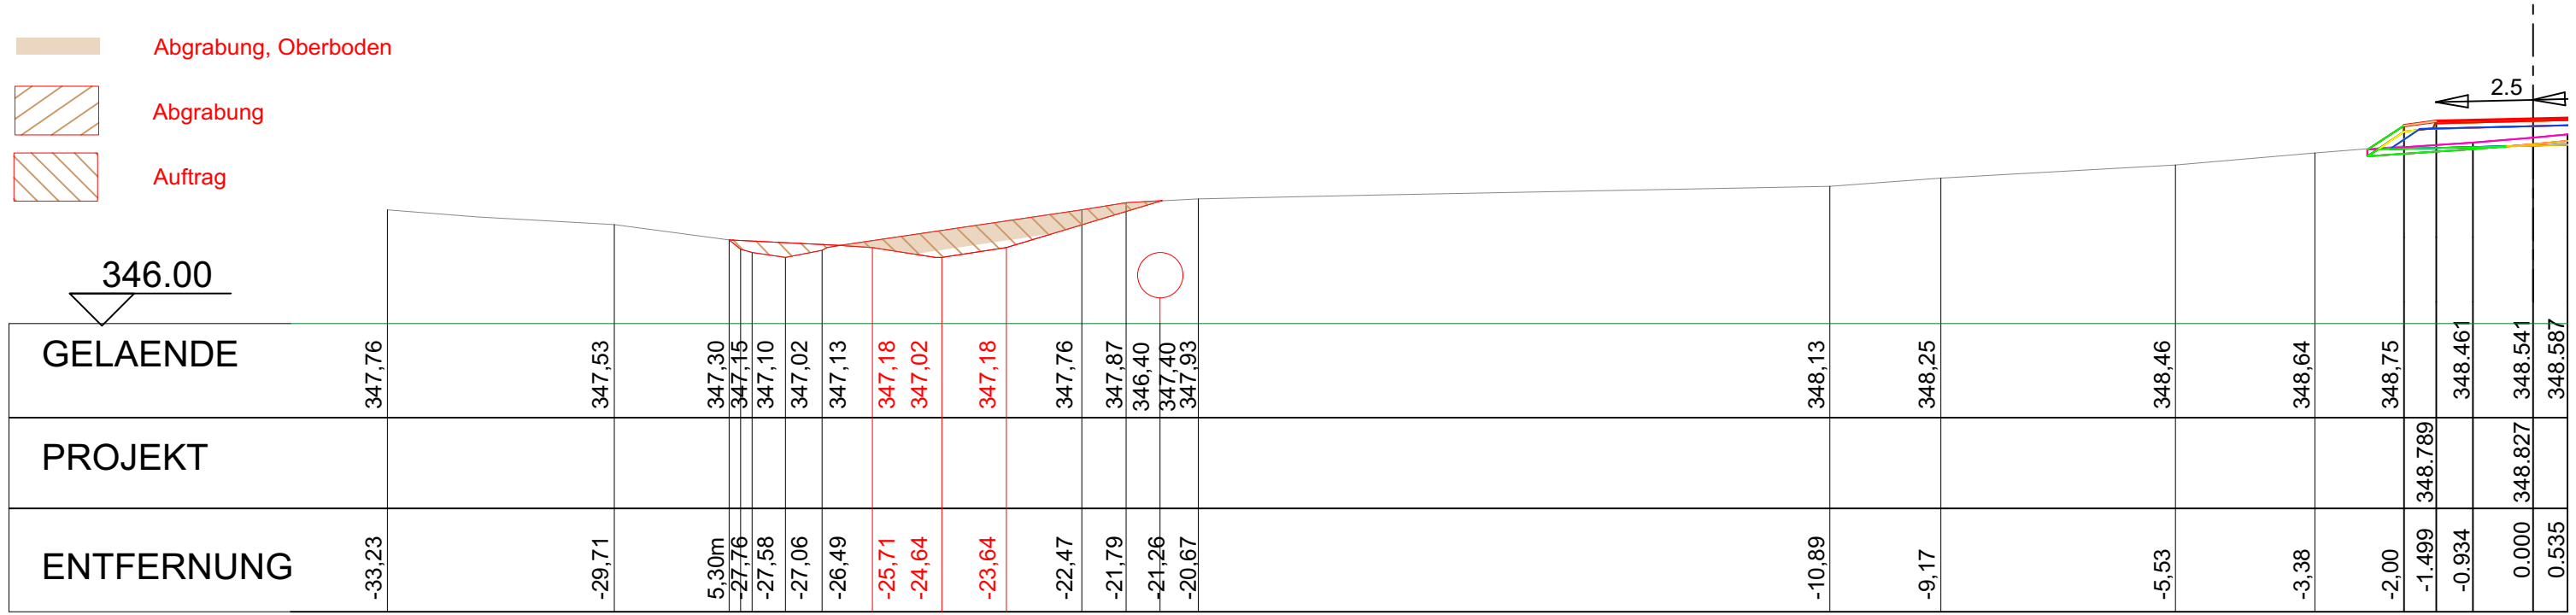


Geländeschnitt 9

0+504.576
PROFIL-NR

-  Abgrabung, Oberboden
-  Abgrabung
-  Auftrag



GEMEINDE Büchenbach Renaturierung Jordangraben

Schnitt 9 Ausführung

3.09

maßstab: 1 : 100

bearbeitet: mw

datum: 04.03.2022

ergänzt:

TEAM 4 Bauernschmitt • Wehner
Landschaftsarchitekten + Stadtplaner PartGmbH
90491 nürnberg oedenberger str. 65 tel 0911/39357-0 fax 39357-99
www.team4-planung.de info@team4-planung.de

