


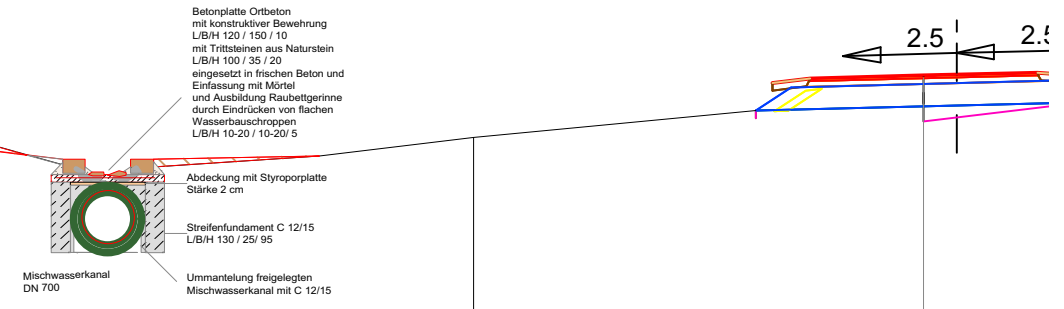


Geländeschnitt 4.1

-  Abgrabung, Oberboden
-  Abgrabung
-  Auftrag

350.00

GELAENDE	353,75m		353,5m		353,25m	353,11m	353,0m	352,83m	352,75m		352,5m	352,37m	352,0m		352,25m		352,5m		352,75m		
PROJEKT																					
ENTFERNUNG	24,05				17,53		15,88		14,50		12,68		10,86		8,00		5,96		1,55		0,00



GEMEINDE Büchenbach Renaturierung Jordangraben

Schnitt 4.1 Ausführung (3.4)

maßstab: 1 : 100 bearbeitet: mw
datum: 04.03.2022 ergänzt:

TEAM 4 Bauernschnitt • Wehner
Landschaftsarchitekten + Stadtplaner PartGmbH
90491 nürnberg oedenberger str. 65 tel 0911/39357-0 fax 39357-99
www.team4-planung.de info@team4-planung.de

