



Prinzipskizze Ufersicherung verdeckt

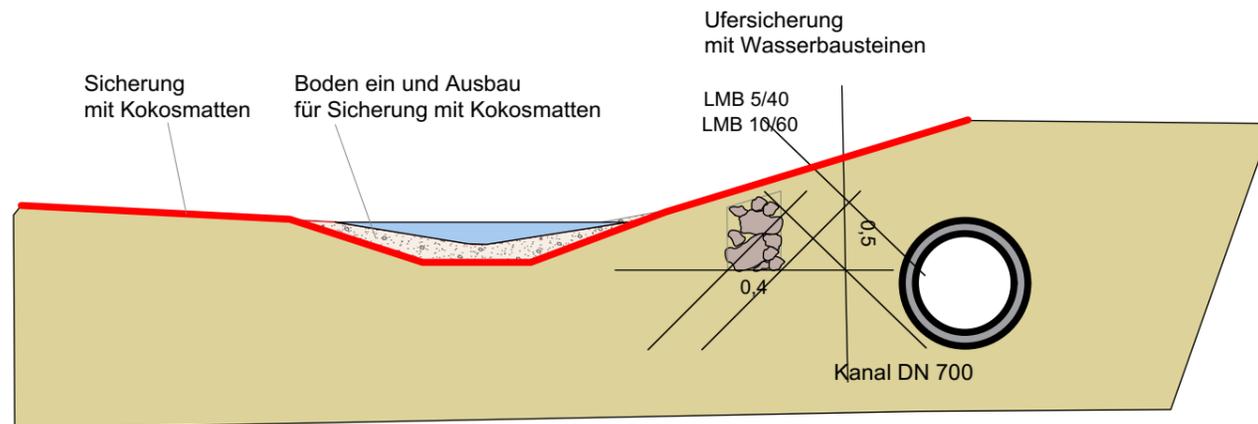

Prinzipskizze Ufersicherung mit Gestaltung Gerinne

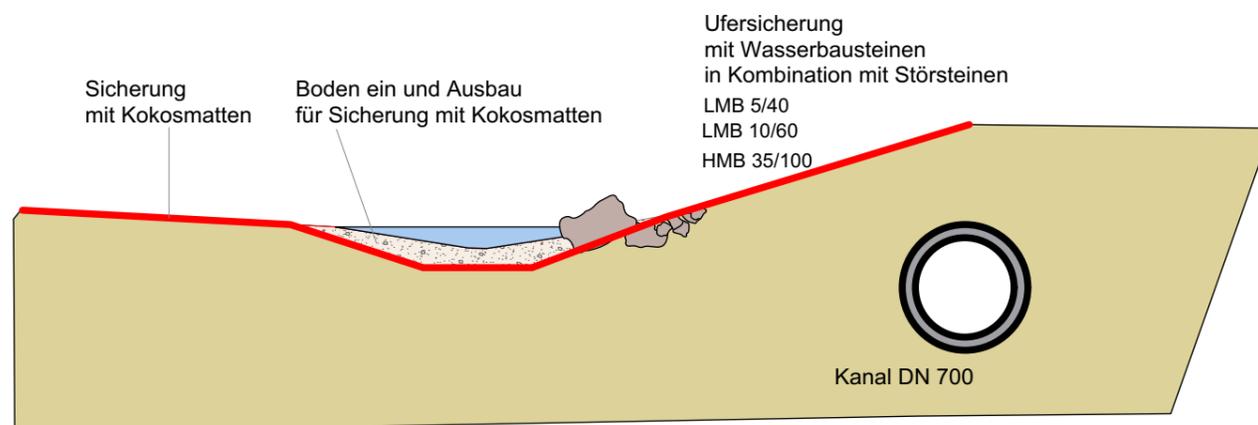

GEMEINDE Büchenbach
Renaturierung Jordangraben

Detailskizze 4.4 Ufersicherung

4.4

maßstab: 1 : 50

bearbeitet: mw

datum: 04.03.2022

ergänzt:

TEAM 4 Bauernschmitt • Wehner
Landschaftsarchitekten + Stadtplaner PartGmbH
90491 nürnberg oedenberger str. 65 tel 0911/39357-0 fax 39357-99
www.team4-planung.de info@team4-planung.de

