


Geländeschnitt 1

0+033.694 PROFIL-NR 4

-  Abgrabung
-  Auftrag

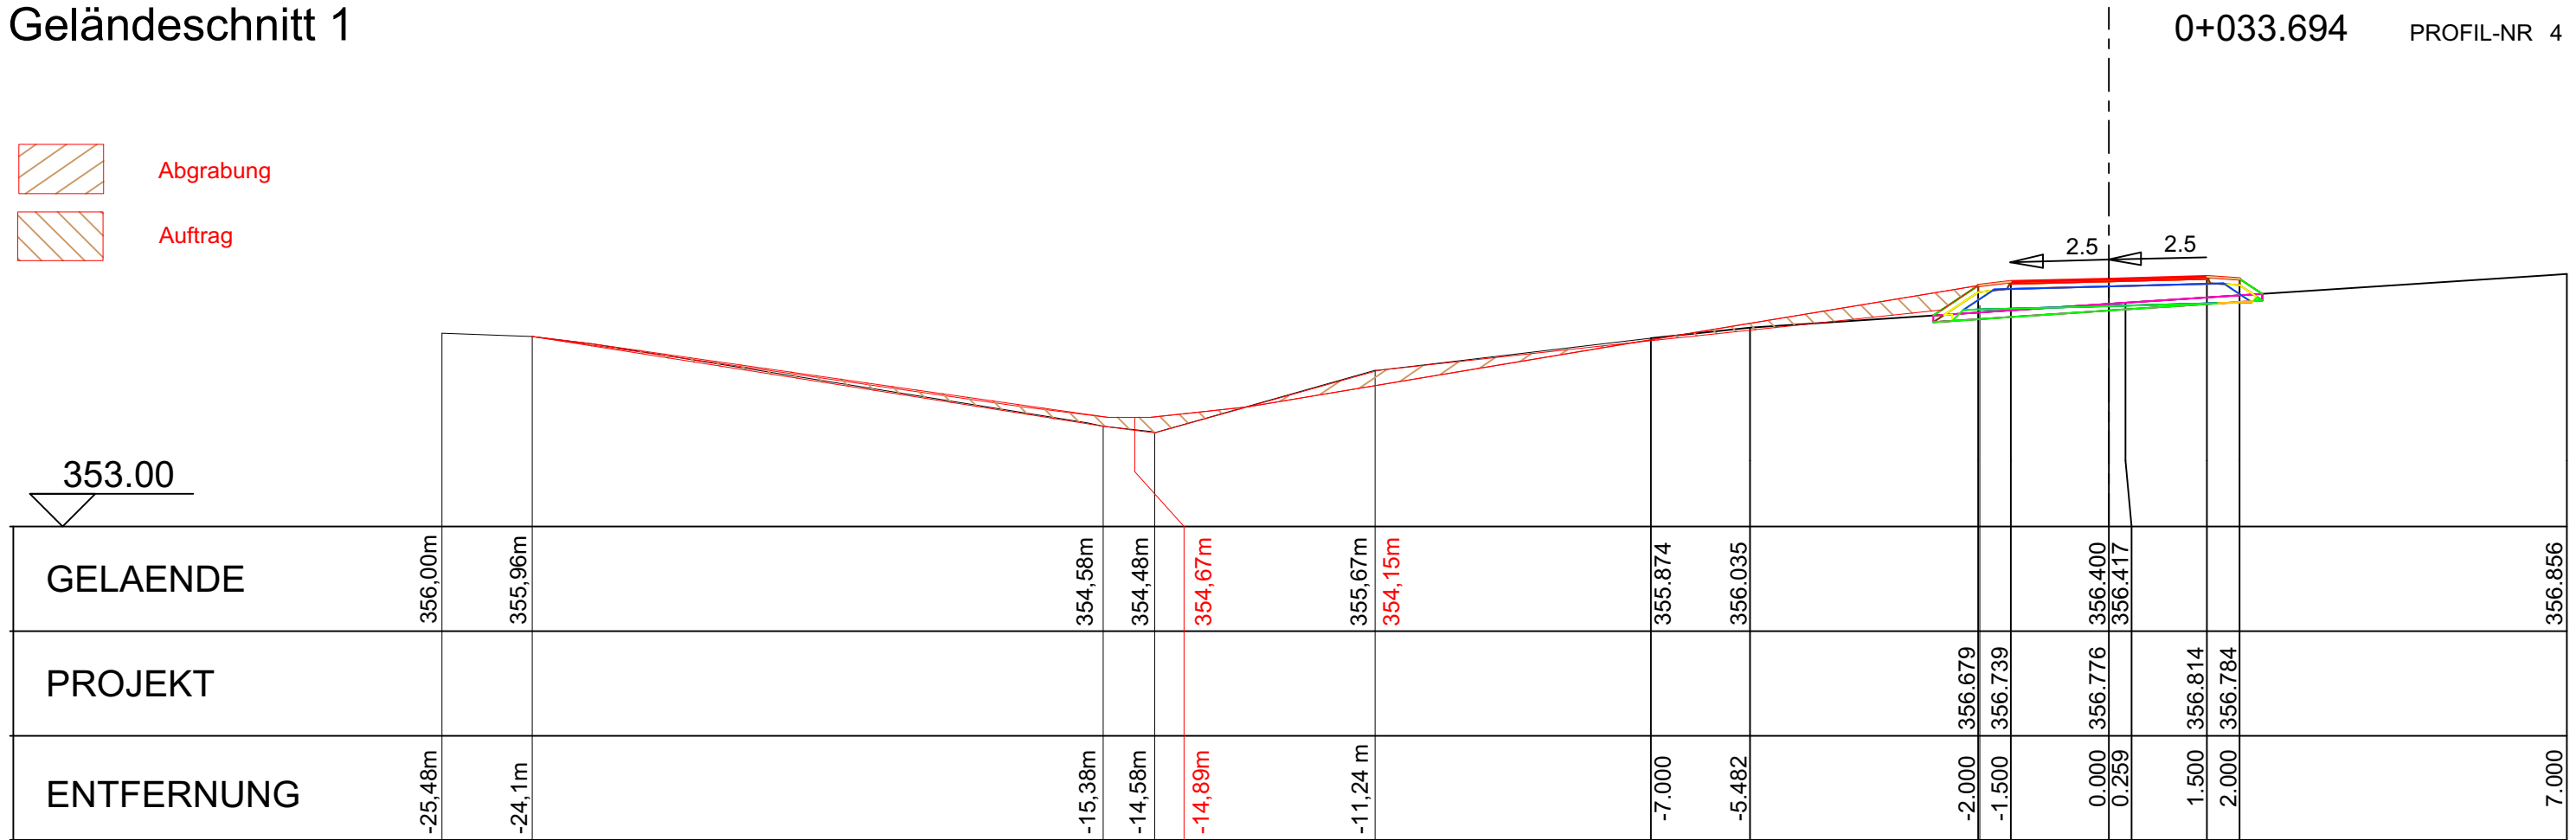

GEMEINDE Büchenbach Renaturierung Jordangraben

Schnitt 1 (3.01)

maßstab: 1 : 100 bearbeitet: mw

datum: 17.06.2021 ergänzt:

TEAM 4 Bauernschmitt • Wehner
Landschaftsarchitekten + Stadtplaner PartGmbH
90491 nürnberg oedenberger str. 65 tel 0911/39357-0 fax 39357-99
www.team4-planung.de info@team4-planung.de

