



Geländeschnitt 11


-  Abgrabung
-  Auftrag

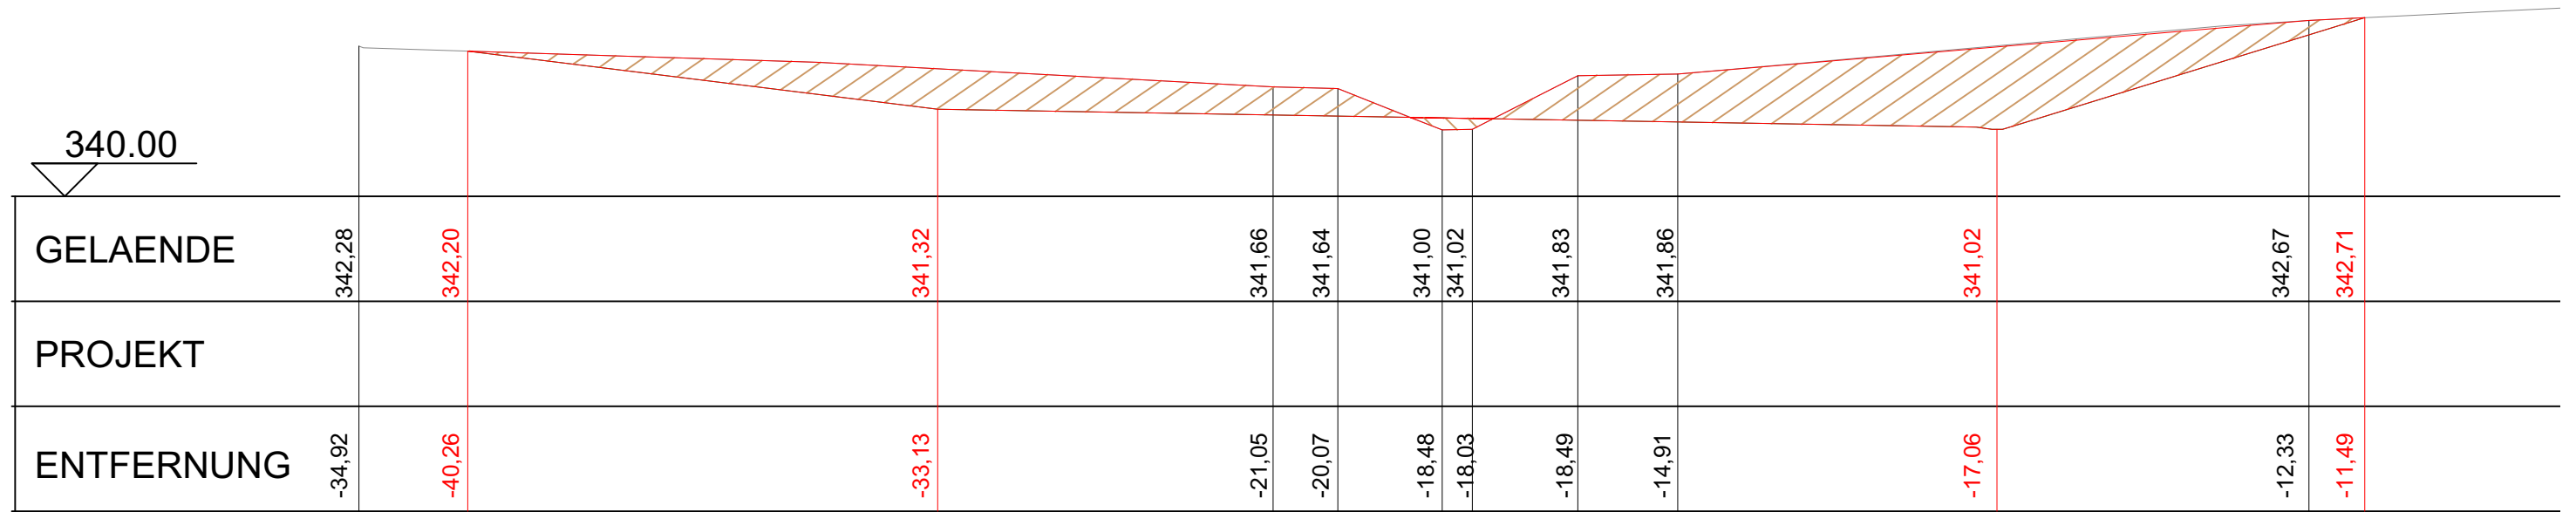

Nordteil

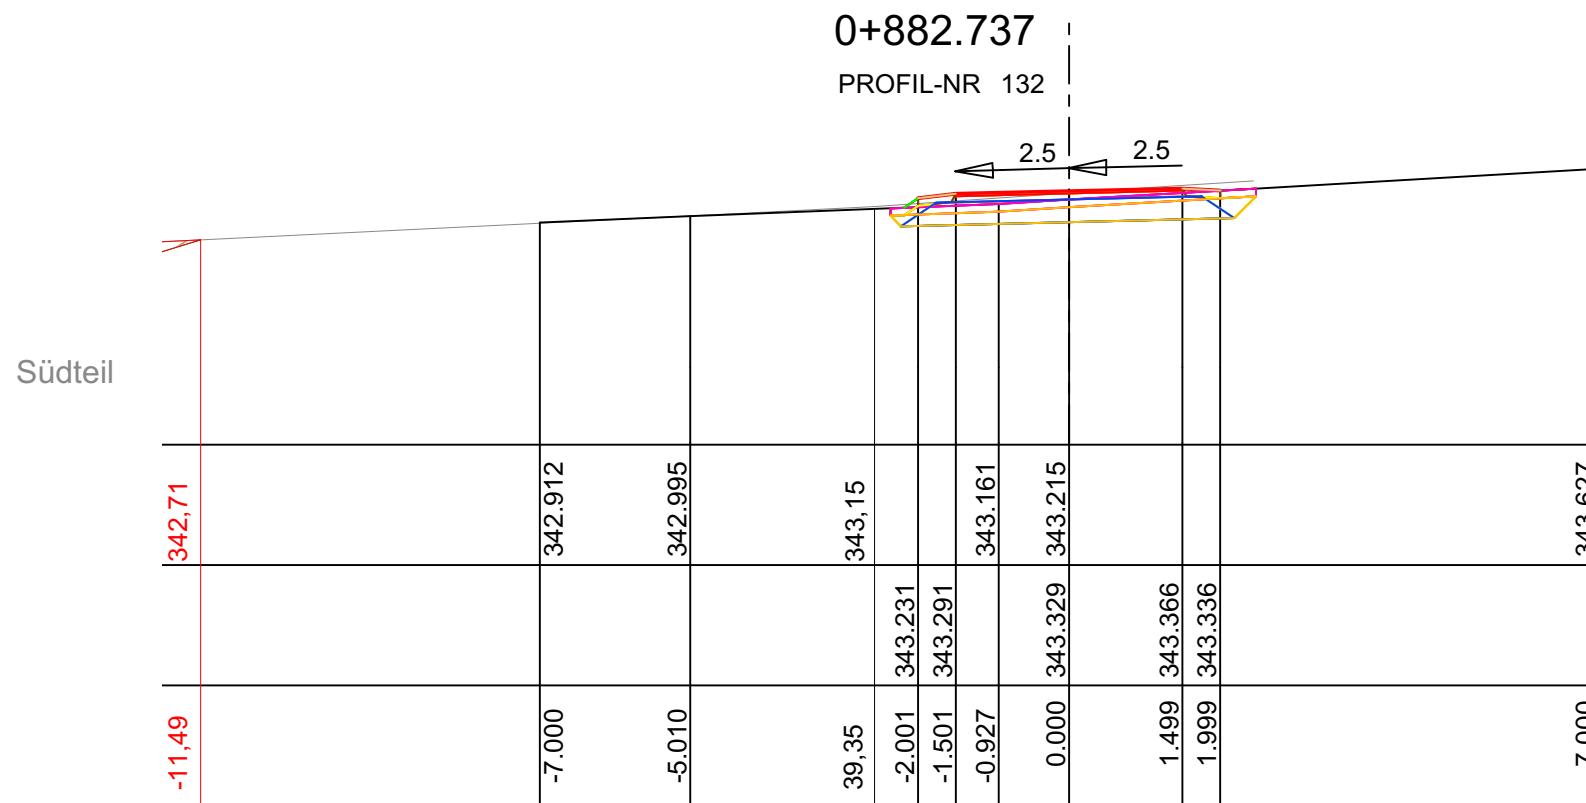

Südteil



GEMEINDE Büchenbach
Renaturierung Jordangraben

Schnitt 11 (3.11)

maßstab: 1 : 100 bearbeitet: mw
 datum: 17.06.2021 ergänzt:

TEAM 4 Bauernschrnitt • Wehner
 Landschaftsarchitekten + Stadtplaner PartGmbH
 90491 nürnberg oedenberger str. 65 tel 0911/39357-0 fax 39357-99
 www.team4-planung.de info@team4-planung.de

