Geländeschnitt 12

Abgrabung

Auftrag

0+927.561

PROFIL-NR 140

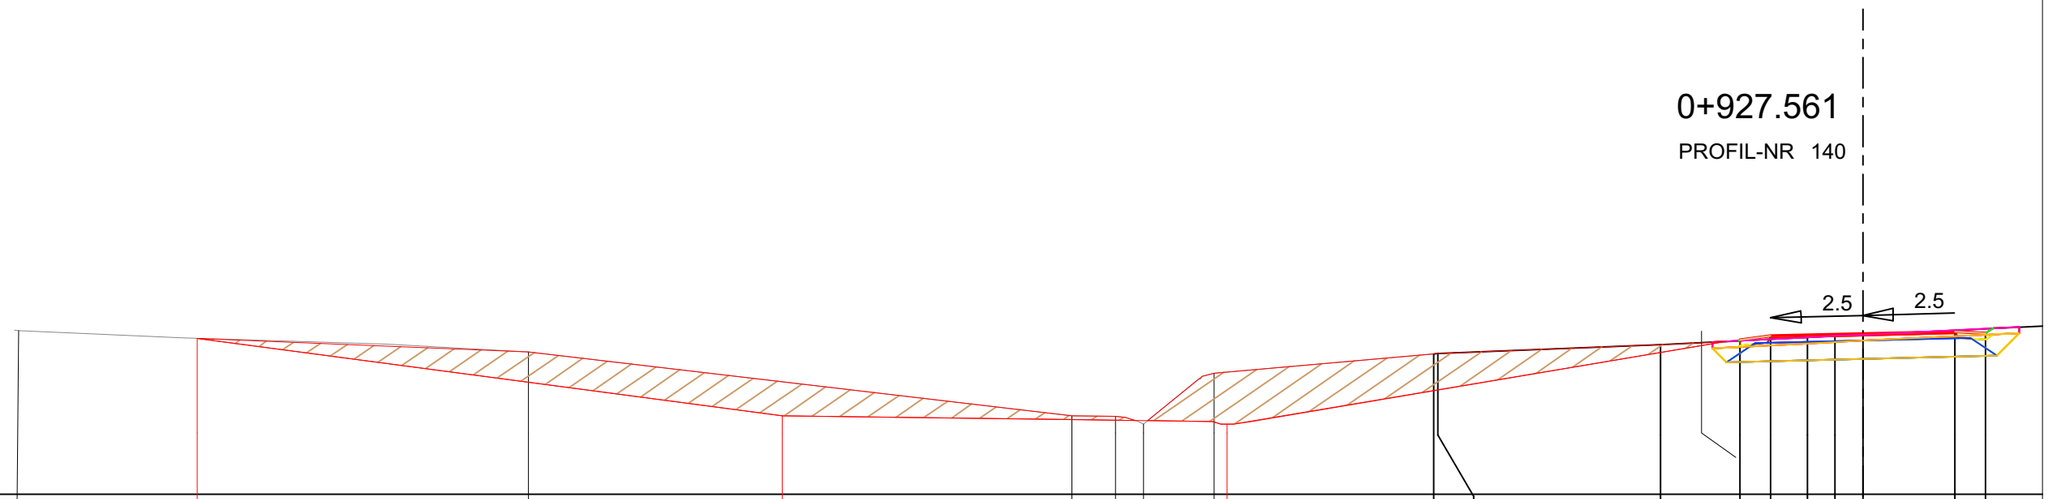

339

GELAENDE	341,68	341,54	341,32	340,28	340,28	340,27	340,14	340,92	34014	341.321	341.324	341.468			341.587	341.613	341.635						
PROJEKT													341.550	341.610			341.648		341.685	341.655			
ENTFERNUNG	-30,15	-27,16	-21,76	-17,62	-12,90	-12,19	-11,73	-10,58	-10,37	-7.000	-6.932	-3.302	-2.000	-1.500	-0.903	-0.458	0.000		1.500	2.000			

N

GEMEINDE Büchenbach

Renaturierung Jordangraben

Schnitt 12 — 3.12

maßstab: 1 : 100 — bearbeitet: mw

datum: 17.06.2021 — ergänzt:

TEAM 4 Bauernschmitt • Wehner

Landschaftsarchitekten + Stadtplaner PartGmbB

90491 nürnberg oedenberger str. 65 — tel 0911/39357-0 — fax 39357-99

www.team4-planung.de — info@team4-planung.de