



# Geländeschnitt 2

 Abgrabung  
 Auftrag

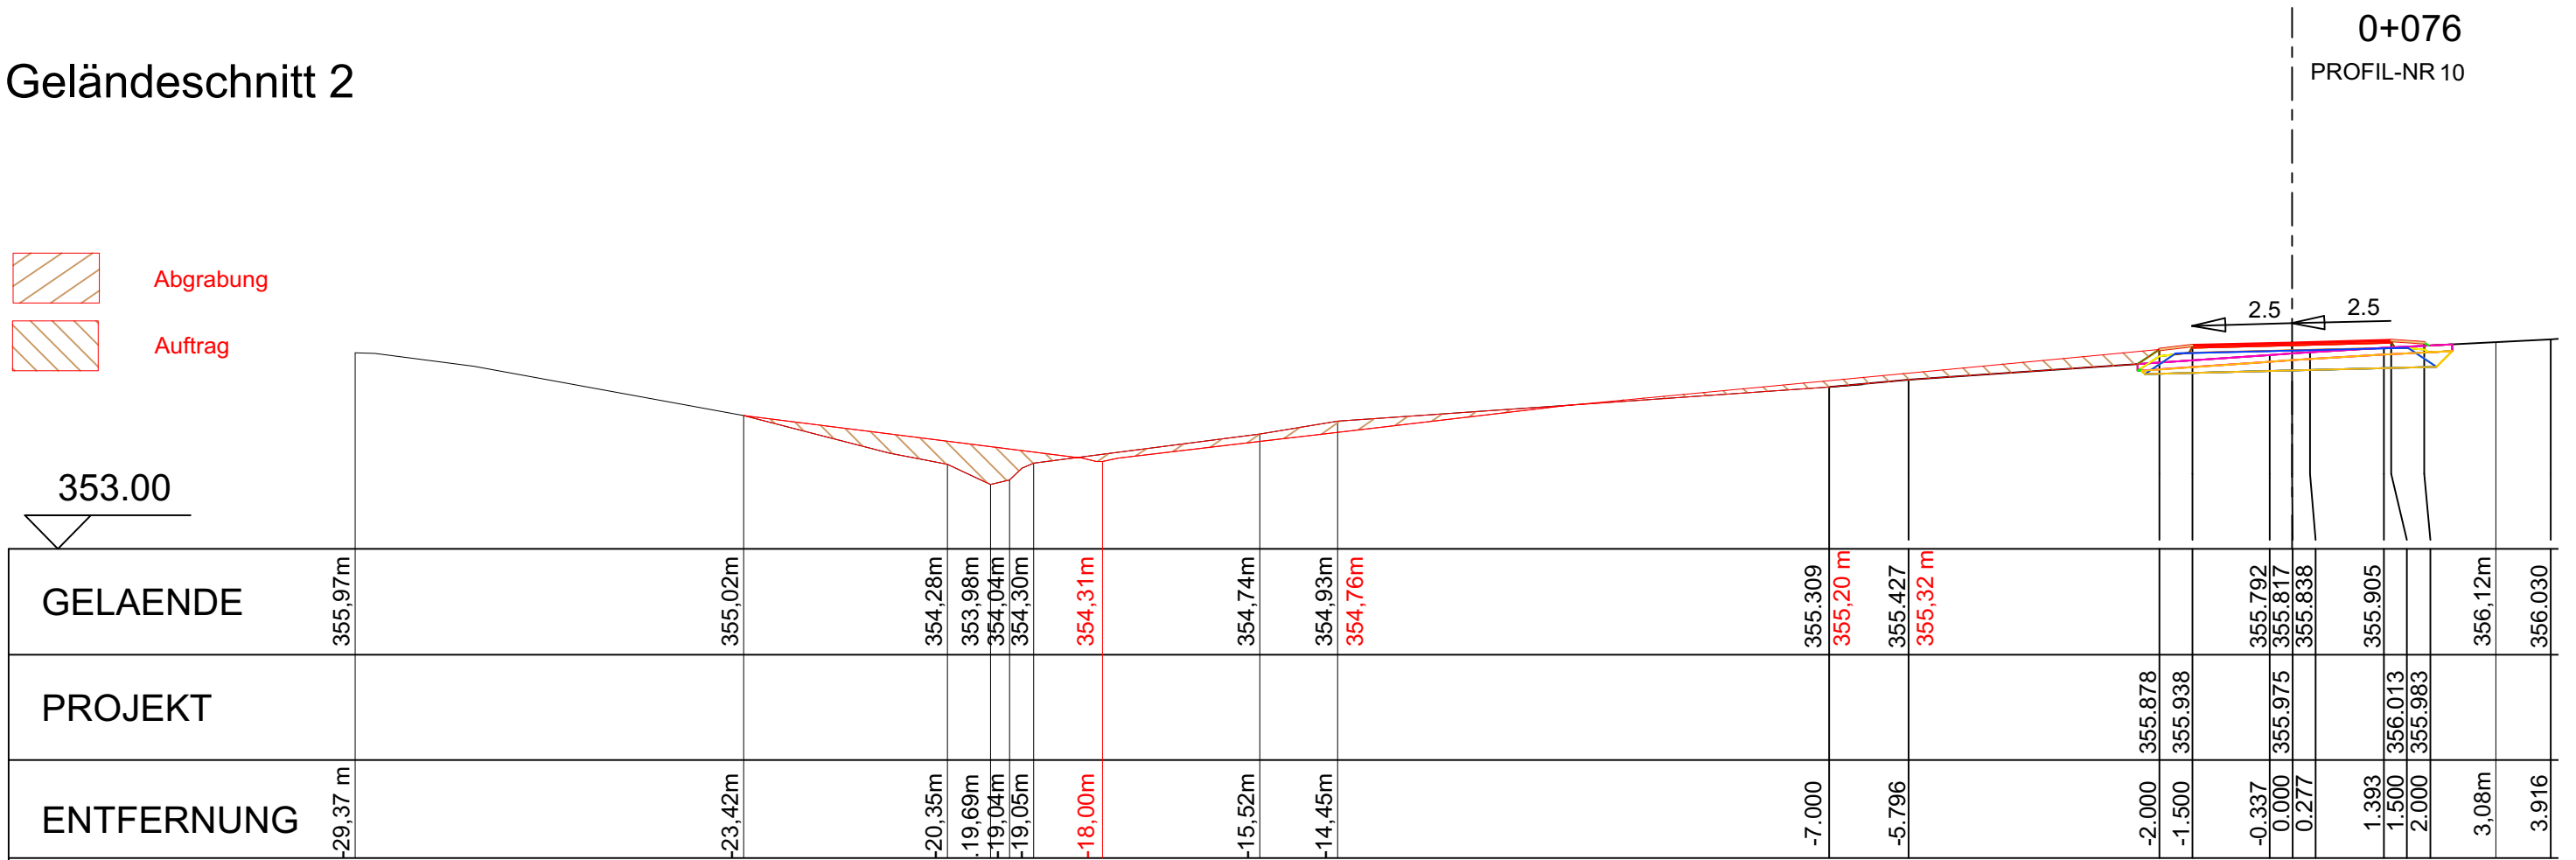



**GEMEINDE Büchenbach**  
Renaturierung Jordangraben

---

Schnitt 2 3.02

maßstab: 1 : 100 bearbeitet: mw  
 datum: 17.06.2021 ergänzt:

**TEAM 4 Bauernschmitt • Wehner**  
 Landschaftsarchitekten + Stadtplaner PartGmbH  
 90491 nürnberg oedenberger str. 65 tel 0911/39357-0 fax 39357-99  
 www.team4-planung.de info@team4-planung.de

