


# Geländeschnitt 4

 Abgrabung  
 Auftrag

350.00

0+196  
PROFIL-NR 31

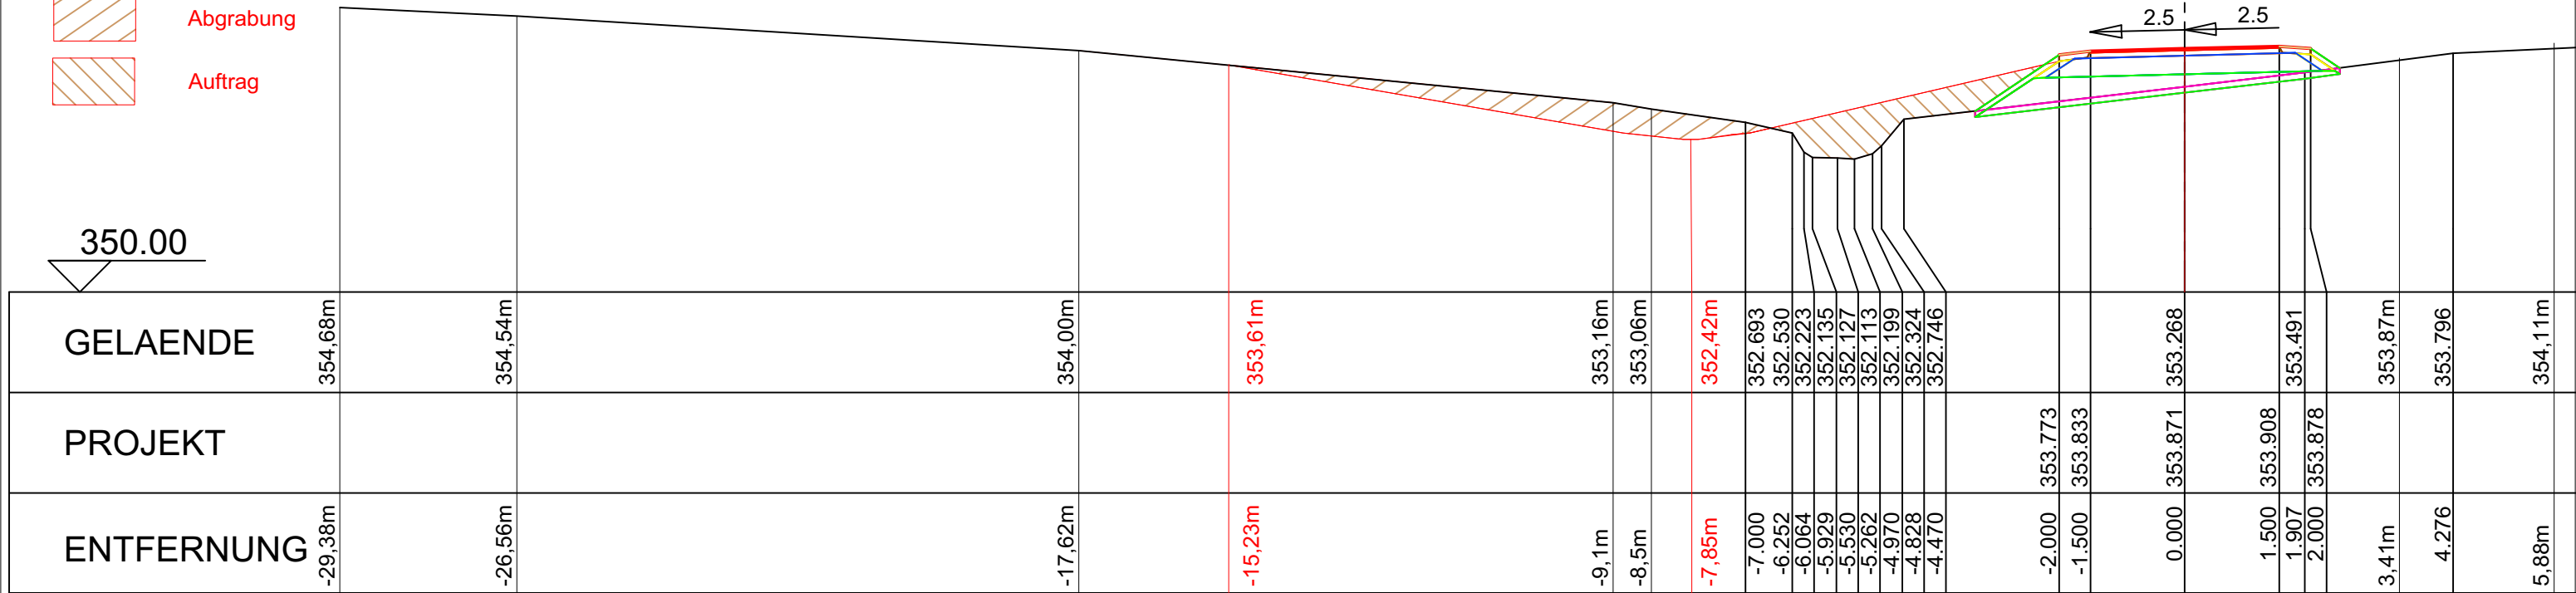

**GEMEINDE Büchenbach**  
Renaturierung Jordangraben

Schnitt 4 3.04

maßstab: 1 : 100 bearbeitet: mw  
datum: 17.06.2021 ergänzt:

**TEAM 4 Bauernschmitt • Wehner**  
Landschaftsarchitekten + Stadtplaner PartGmbH  
90491 nürnberg oedenberger str. 65 tel 0911/39357-0 fax 39357-99  
www.team4-planung.de info@team4-planung.de

