



Geländeschnitt 5


-  Abgrabung
-  Auftrag

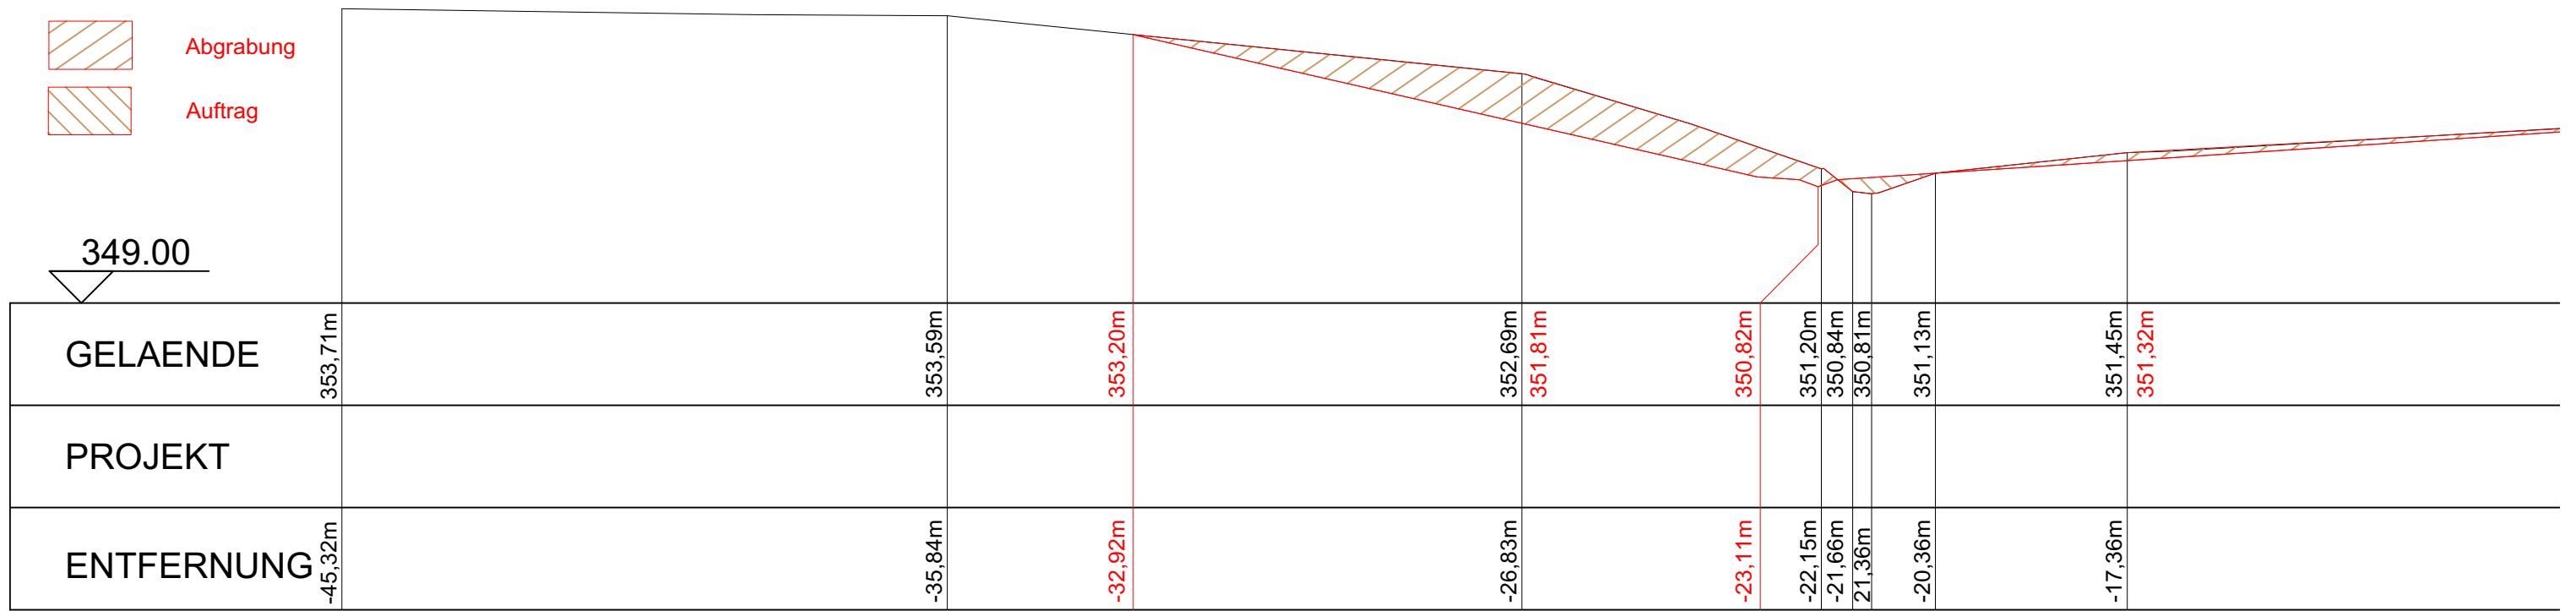

Nordteil

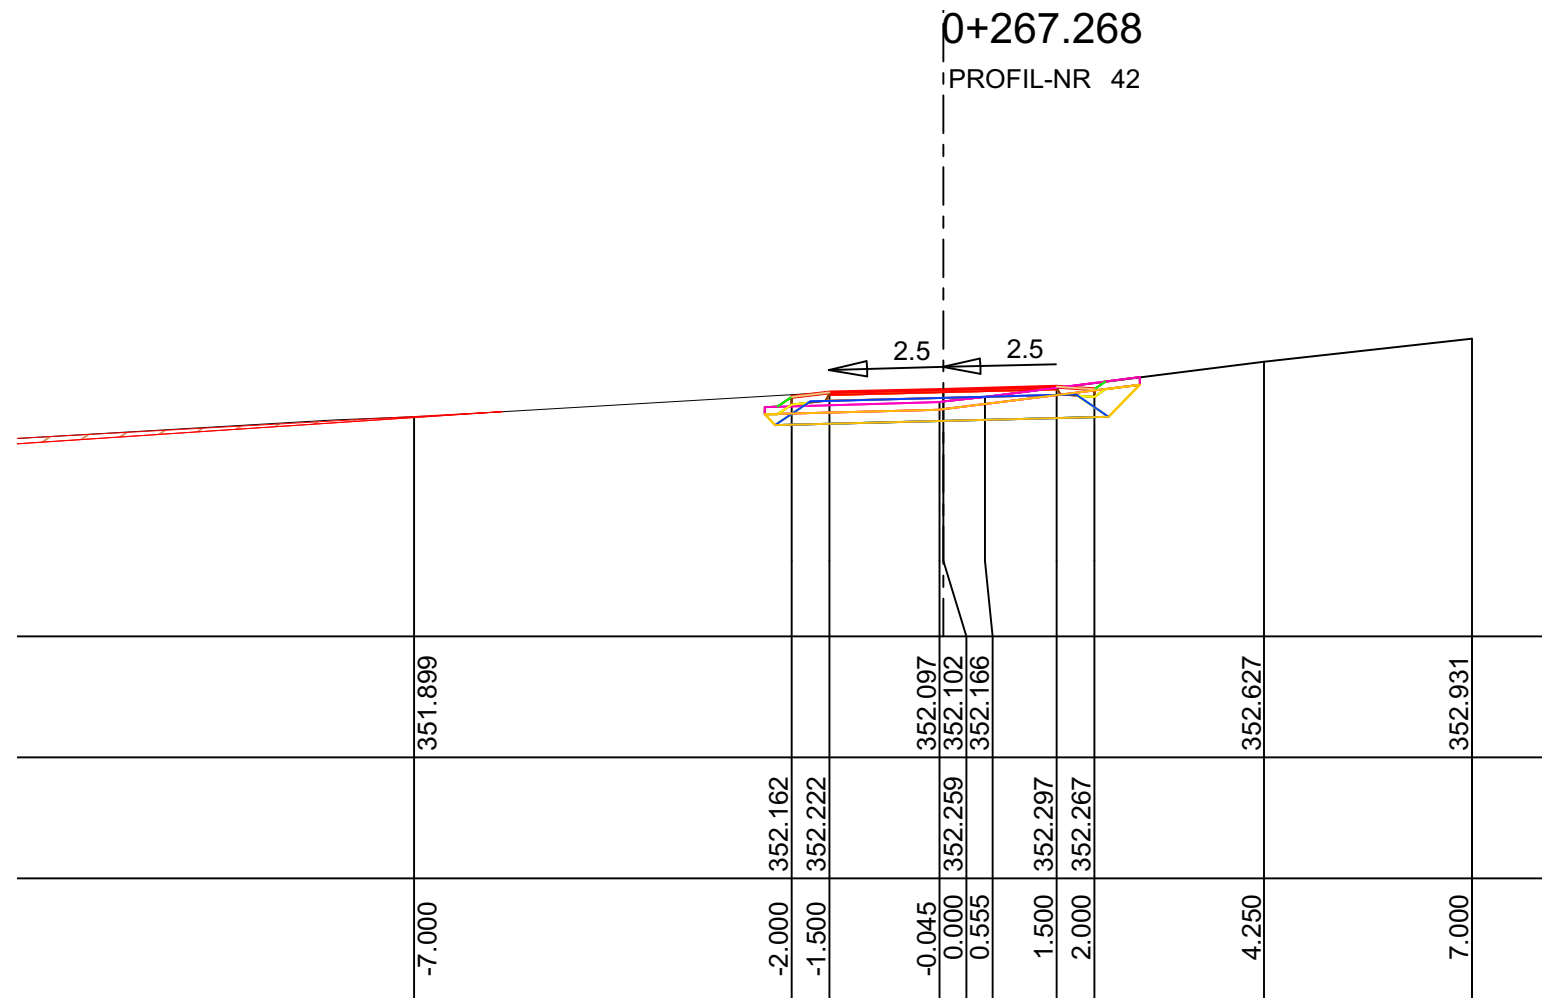

Südteil



GEMEINDE Büchenbach

Renaturierung Jordangraben

Schnitt 5 3.05

maßstab: 1 : 100 bearbeitet: mw

datum: 17.06.2021 ergänzt:

TEAM 4 Bauernschmitt • Wehner
 Landschaftsarchitekten + Stadtplaner PartGmbH
 90491 nürnberg oedenberger str. 65 tel 0911/39357-0 fax 39357-99
 www.team4-planung.de info@team4-planung.de

