


vorhandenes  
Regenrückhaltebecken  
Stauvolumen  
 $V=164\text{m}^3$

Schnitt A-A

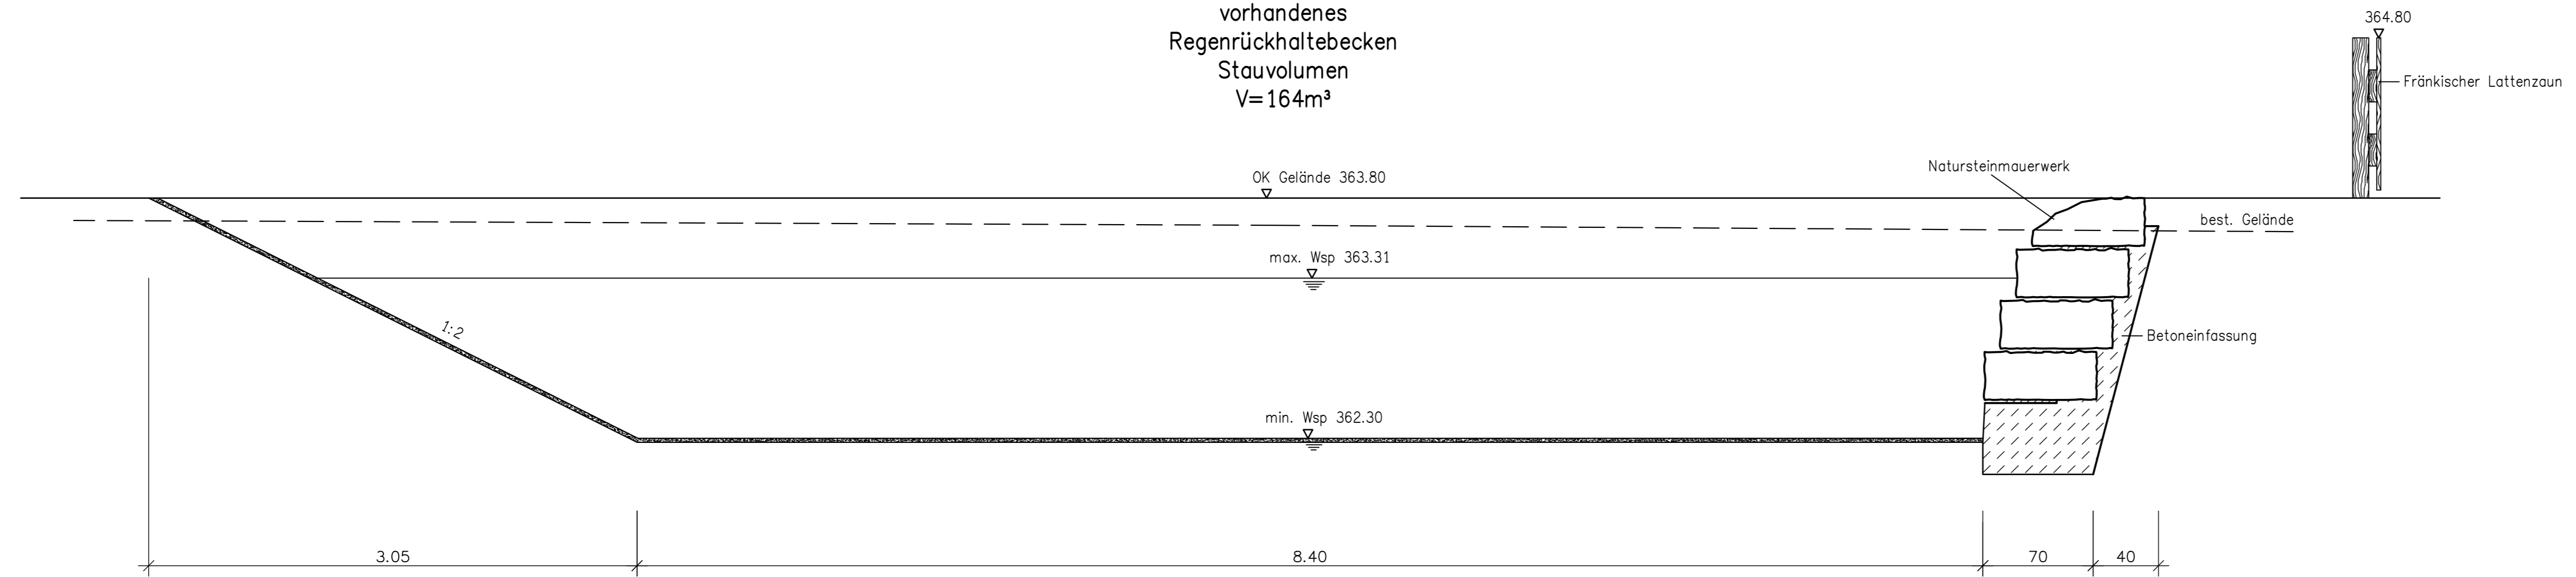

Datum	Name	Art der Ergänzung/Änderung
gezeichnet	20.12.2024	CB
bearbeitet	20.12.2024	CB
geprüft	20.12.2024	CB

**KBR INGENIEURE GmbH**  
Abwasseranlagen • Wasserversorgung • Straßenbau • Bauleitplanung • Vermessung • Hochbau  
 Hauptstraße 33  
 91154 Roth  
 Tel. 09171/989889-0; Fax 09171/989889-9  
 E-Mail: roth@kbr-ingenieure.de

.....  
 Roth, 20.12.2024

Vorhabensträger **Gemeinde Büchenbach**  
 Röther Straße 8  
 91186 Büchenbach

Vorhaben **Verlängerung Wasserrecht WG "Heuweg"**

Landkreis **Roth**

Maßstab	1:25	Büchenbach Verlängerung Wasserrecht Wohngebiet "Heuweg"	Vorhabensträger  ..... Datum                      Unterschrift
Auftrag	K 131.08		
Plan	24 335		
Blatt Nr.	5.0		
		<b>Schnitt RRB</b>	