Geländeschnitt 6

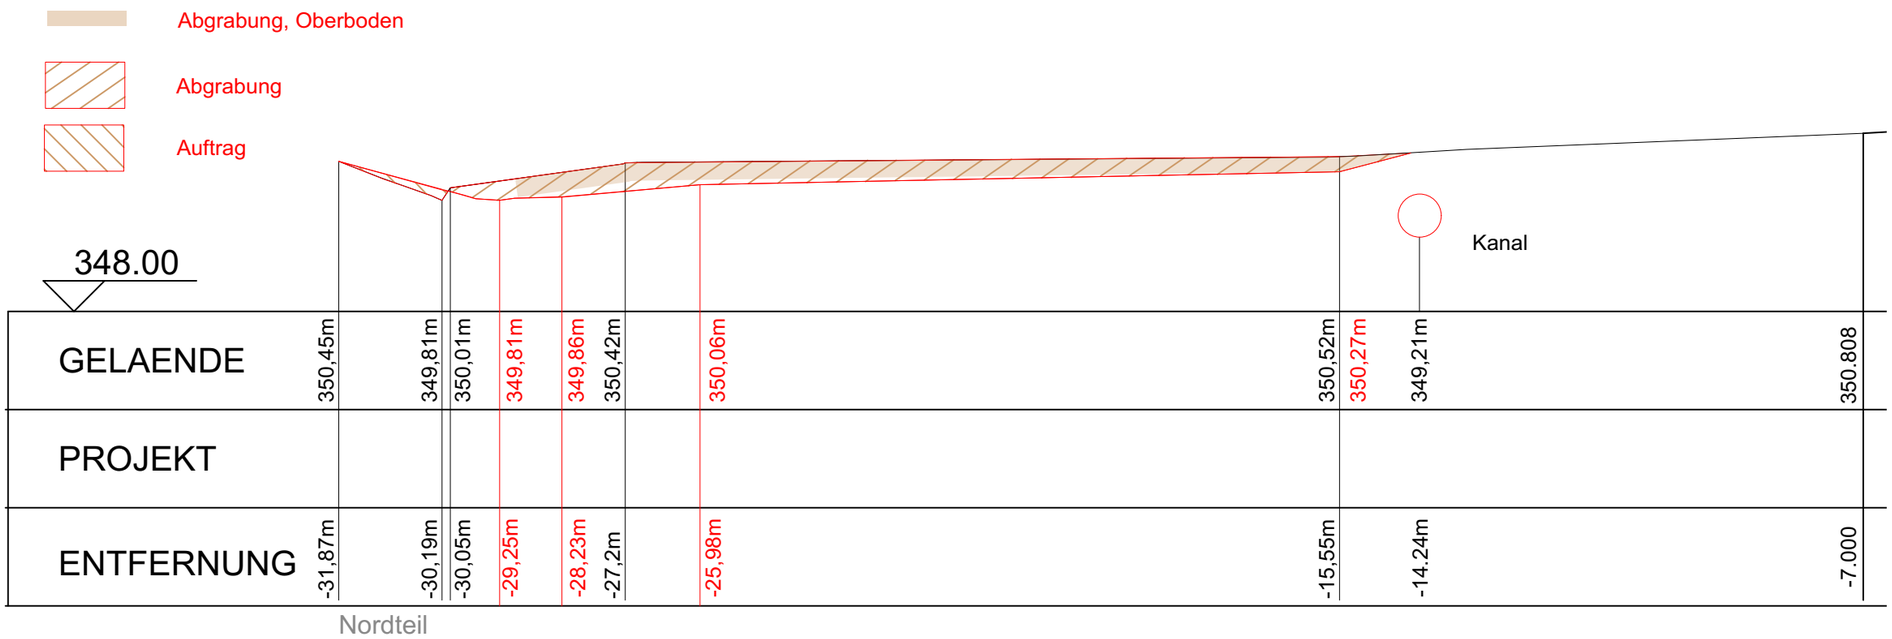

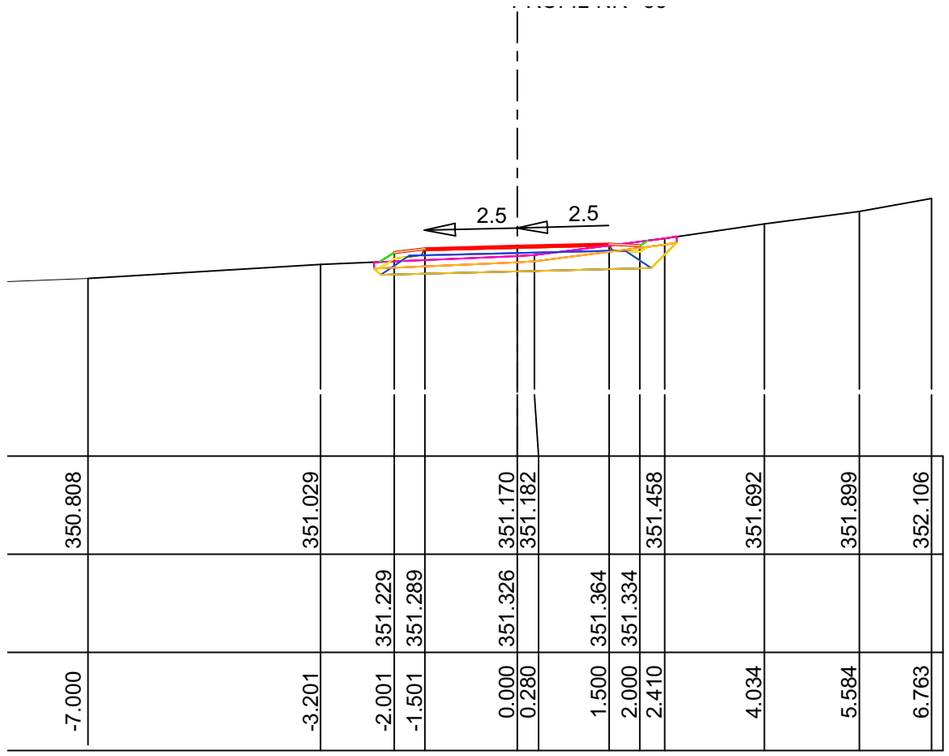

N

GEMEINDE Büchenbach

Renaturierung Jordangraben

Schnitt 6 Ausführung (3.06)

maßstab: 1 : 100 bearbeitet: mw

datum: 04.03.2022 ergänzt:

TEAM 4 Bauernschmitt • Wehner
Landschaftsarchitekten + Stadtplaner PartGmbB
90491 nürnberg oedenberger str. 65 tel 0911/39357-0 fax 39357-99
www.team4-planung.de info@team4-planung.de