Geländeschnitt 6

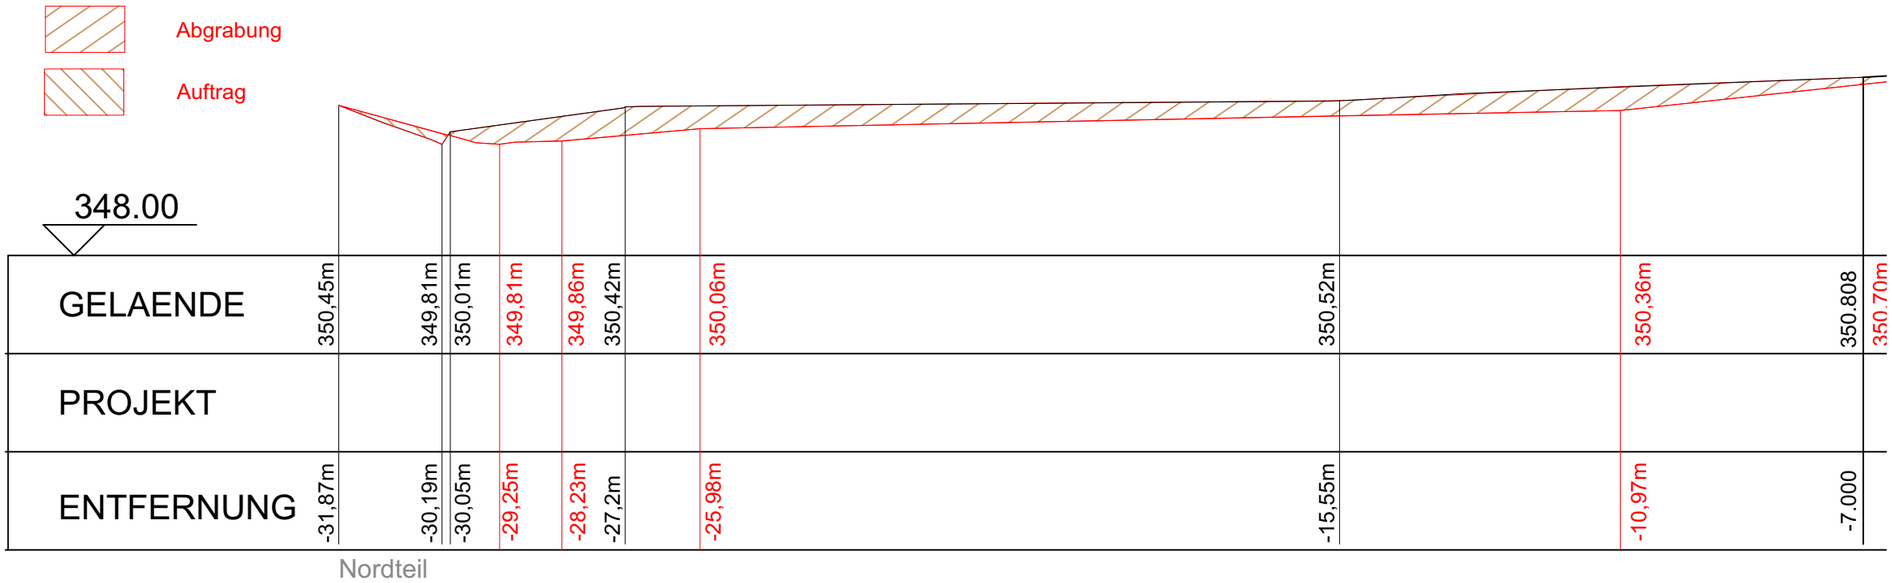

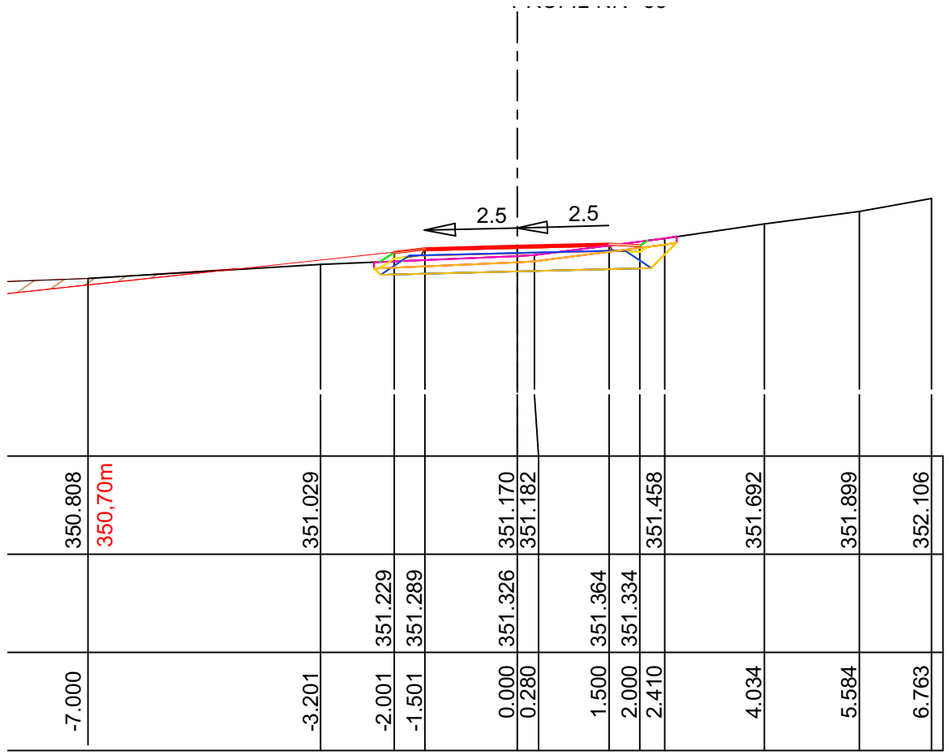

N

GEMEINDE Büchenbach

Renaturierung Jordangraben

Schnitt 6 — 3.06

maßstab: 1 : 100 — bearbeitet: mw

datum: 17.06.2021 — ergänzt:

TEAM 4 Bauernschmitt • Wehner
Landschaftsarchitekten + Stadtplaner PartGmbB
90491 nürnberg oedenberger str. 65 — tel 0911/39357-0 — fax 39357-99
www.team4-planung.de — info@team4-planung.de